SITUACE STAVBY M 1:250

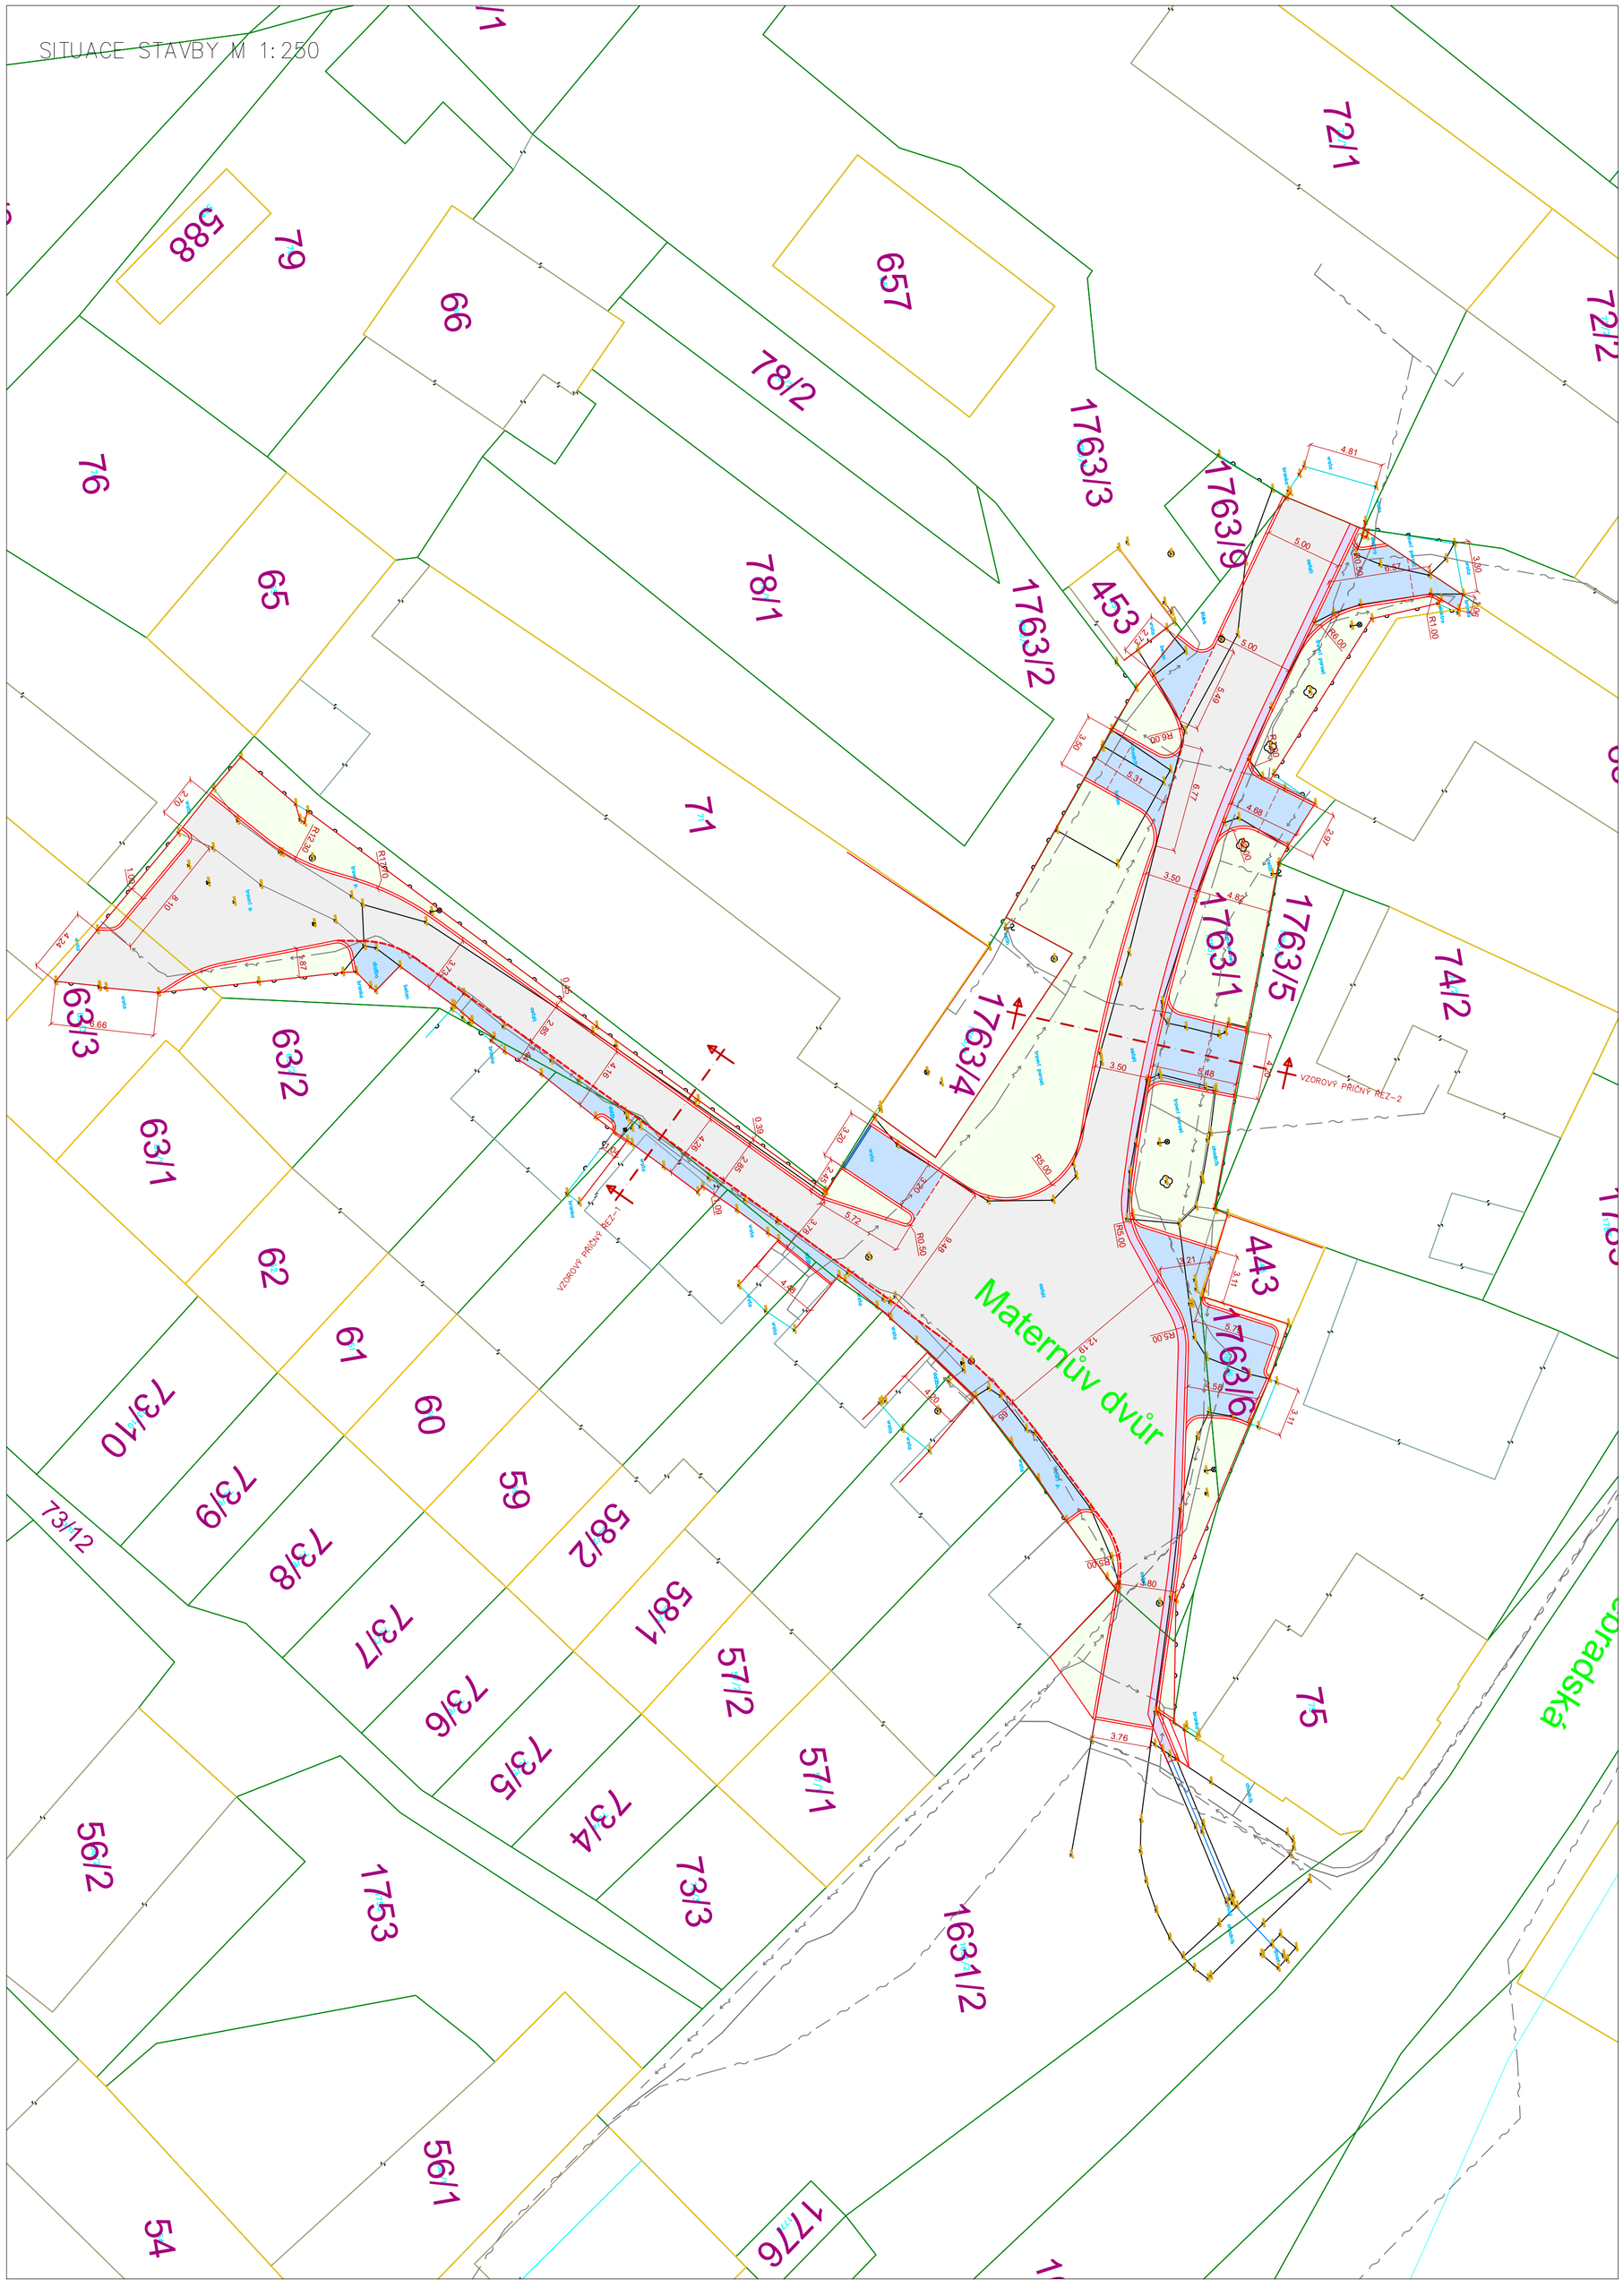

LEGENDA ZPEVNĚNÝCH PLOCH

- SJEZDY K NEMOVITOSTEM – kamenná dlažba KOSTKA 8/10 – barva šedá
- MOTOROVÁ KOMUNIKACE – kamenná dlažba KOSTKA 8/10 – barva šedá
- TERÉNNÍ ÚPRAVY – doplnění ornice tl. 150 mm vč. osetí travním semenem
- DLÁŽDĚNÝ RIGOL – kamenná dlažba KOSTKA 8/10 – barva šedá

všechny stavbou dotčené uliční vstupy (poklopy, uliční mříže, šoupátkové, hydrantové a ventilové poklopy) budou výškově usazeny v souladu s nově navrženou niveletou komunikace

Před započetím zemních a bouracích prací je nutné zajistit (vybraná zhotovitelská firma) vytyčení veškerých stávajících inženýrských sítí a rozvodů dotčených orgánů. Veškeré zemní a bourací práce, které budou prováděny v blízkosti podzemních inženýrských sítí (ochranném pásmu), rozvodů a kořenových systémů musí být prováděny po předchozím přesném vytyčení tras sítí jejich správci a ověřeny ručně kopanými sondami s velkou opatrností. Při realizaci musí být dodrženy požadované odstupy a krytí jednotlivých inženýrských sítí od realizované stavby v souladu s ČSN 73 6005.

Materiály užívané ve styku se slabozrakými a nevidomými osobami musí odpovídat a splňovat nařízení vlády 163/2002 Sb. a TN TZÚS 12.03.04. – 06, kterými se stanovují technické požadavky na vybrané stavební výrobky

PROJEKCE DOPRAVNÍCH STAVEB

PROJEKCE DOPRAVNÍCH STAVEB
ING. ONDŘEJ PAVELKA
Oškobrh 7
289 06 Opolany
Tel.: +420 739 719 776
e-mail: projekce@atlas.cz

IČO: 036 09 103, DIČ: CZ8509010906

Akce:	STAVEBNÍ ÚPRAVY ZPEVNĚNÝCH PLOCH MATERNŮV DVŮR, NOVÁ VES I

Investor:	Obec Nová Ves I, Václavské nám. 22, 280 02 Kolín		Datum: 11/2023
Místo stavby:	p.č.:1631/2, 1763/1, 1763/6, st.58/2, st.59, st.60, st.61, st.62 k.ú. Nová Ves I [705713]		Zakázkové číslo: 21/23/OP
Gen. projektant:	ING. ONDŘEJ PAVELKA, OŠKOBRH 7, 289 06 OPOLANY		
Zodpov. projektant:	Ing. Ondřej Pavelka		Měřítko: 1:250
Kontroloval:	Ing. Ondřej Pavelka		Formát: 6xA4
Vypracoval:	Ing. Ondřej Pavelka		Souř.sys.: S-JTSK
Stupeň PD:	DOKUMENTACE PRO SPOLEČNÉ ÚZEMNÍ A STAVEBNÍ ŘÍZENÍ		Výš.sys.: Bpv

Část:	D. Dokumentace technických a technologických řešení	
Díl:	D.1 Objekty pozemních komunikací včetně propustků	
Objekt:	Zpevněné plochy	
Výkres:	SITUACE STAVBY	Číslo výkresu: D.1.2