

B E S s.r.o.

Oprava povrchu


Počet listů: 5

Ing. Tomáš
Barták



Digitálně podepsal
Ing. Tomáš Barták
Datum: 2025.09.04
10:42:57 +02'00'

Zpracoval:	Zkontroloval:	
Petr Sadík	Bc. Jaroslav Nepraš	
Objednatel:		
B E S s.r.o.		
Zakázka:		
DIO- I/38 Nová Ves u Kolína - asfaltování		
Místo stavby:		
I/38 Nová Ves, Kolín		


Etapa I.

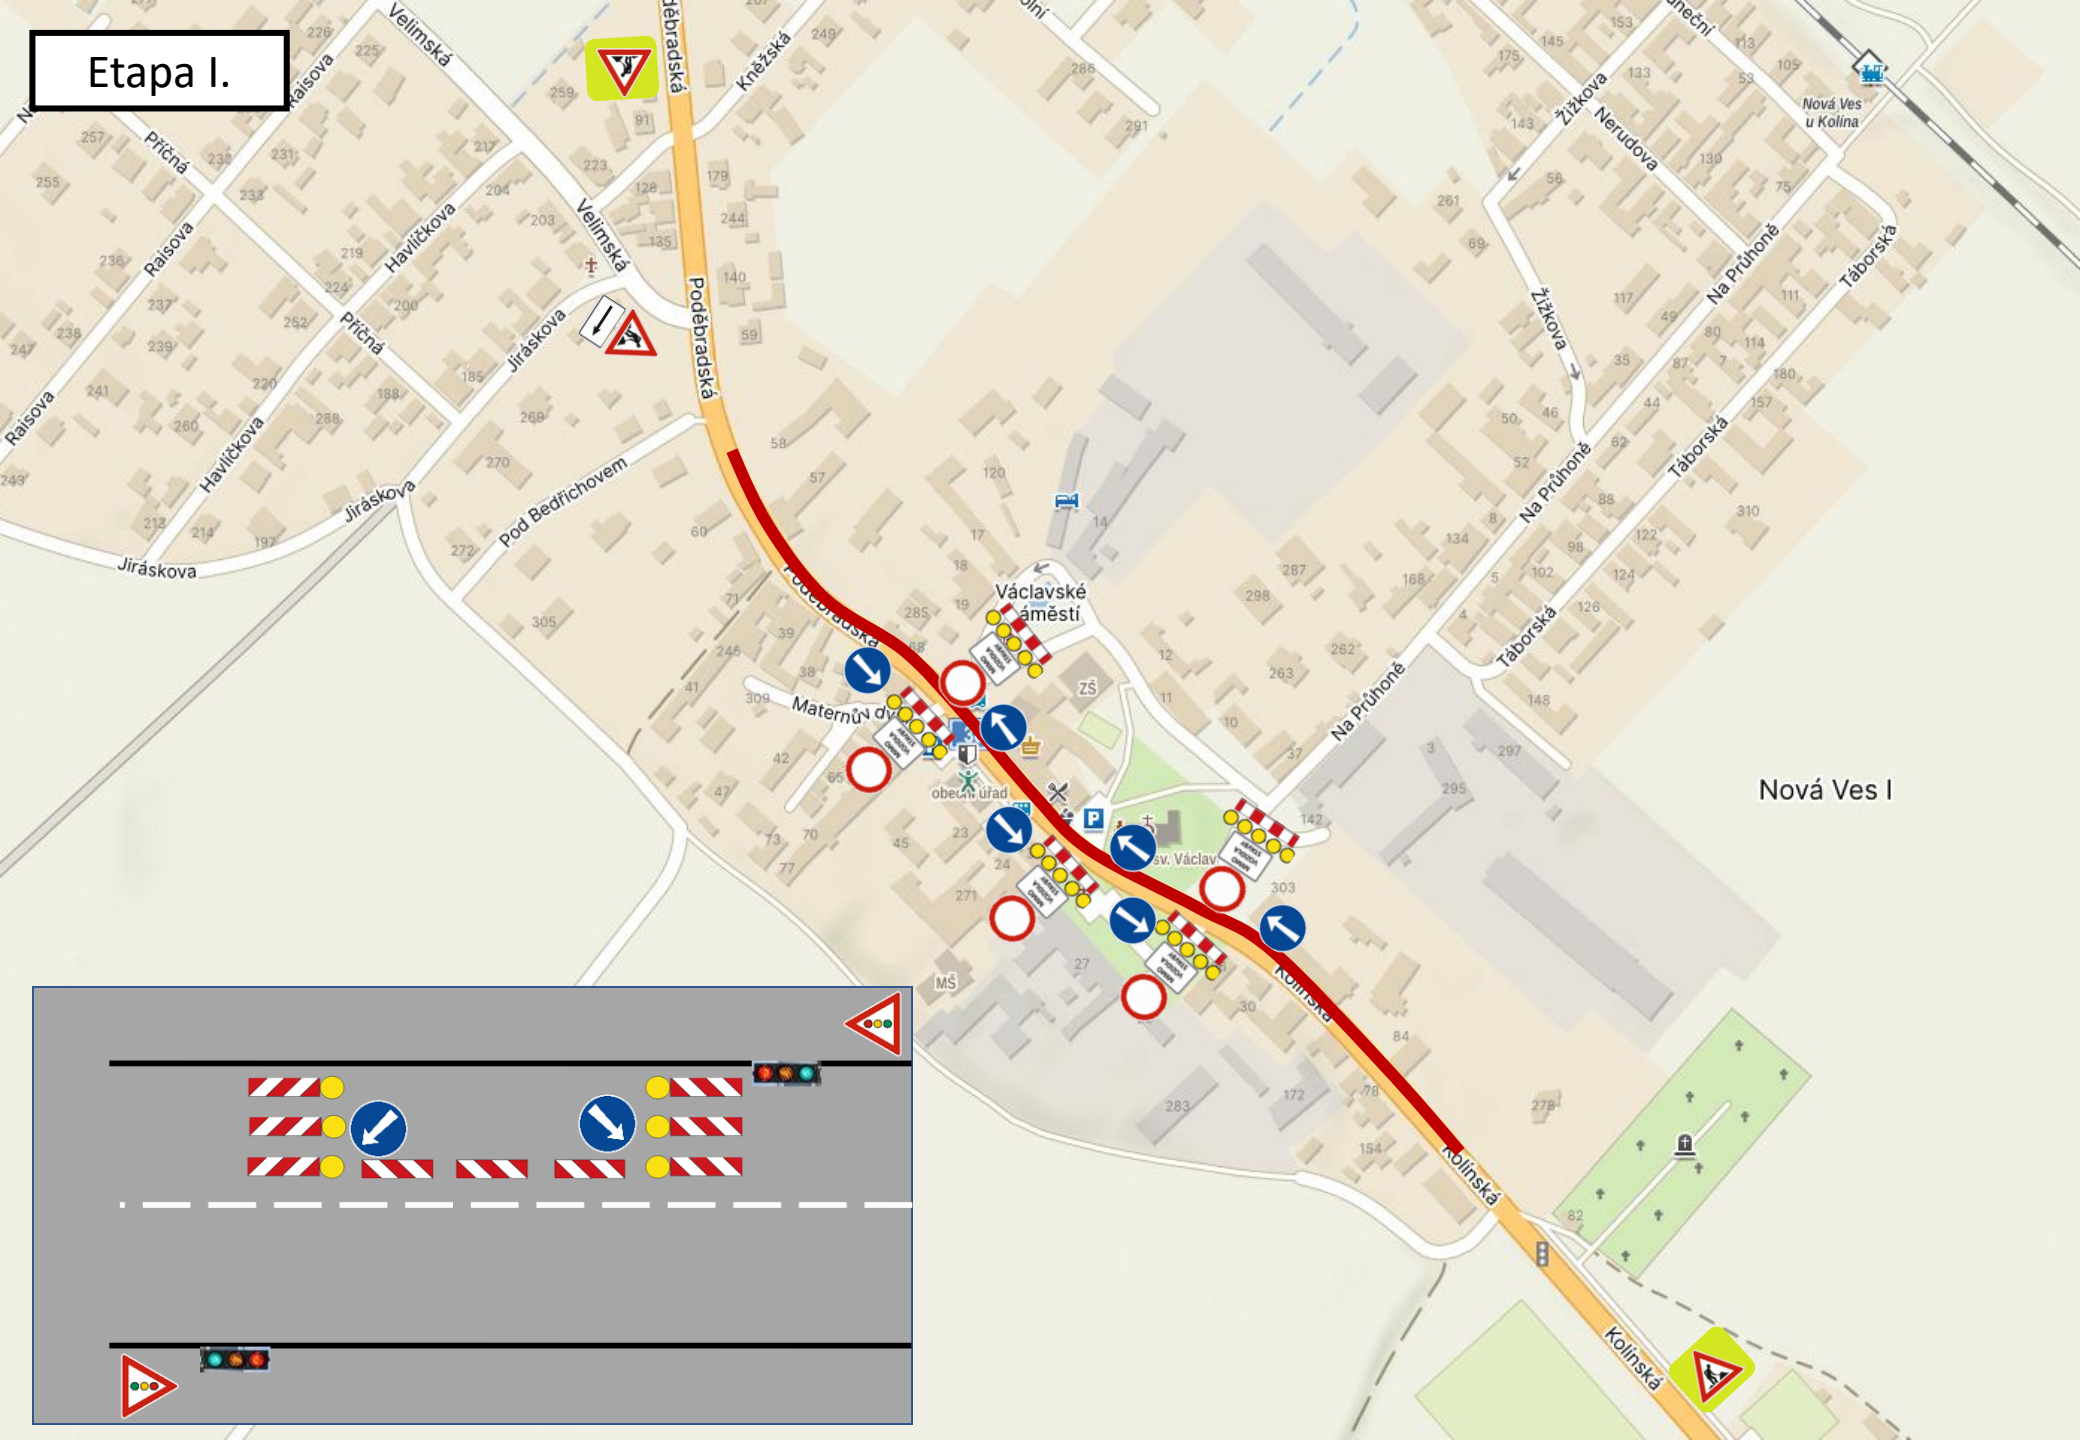

Etapa II.

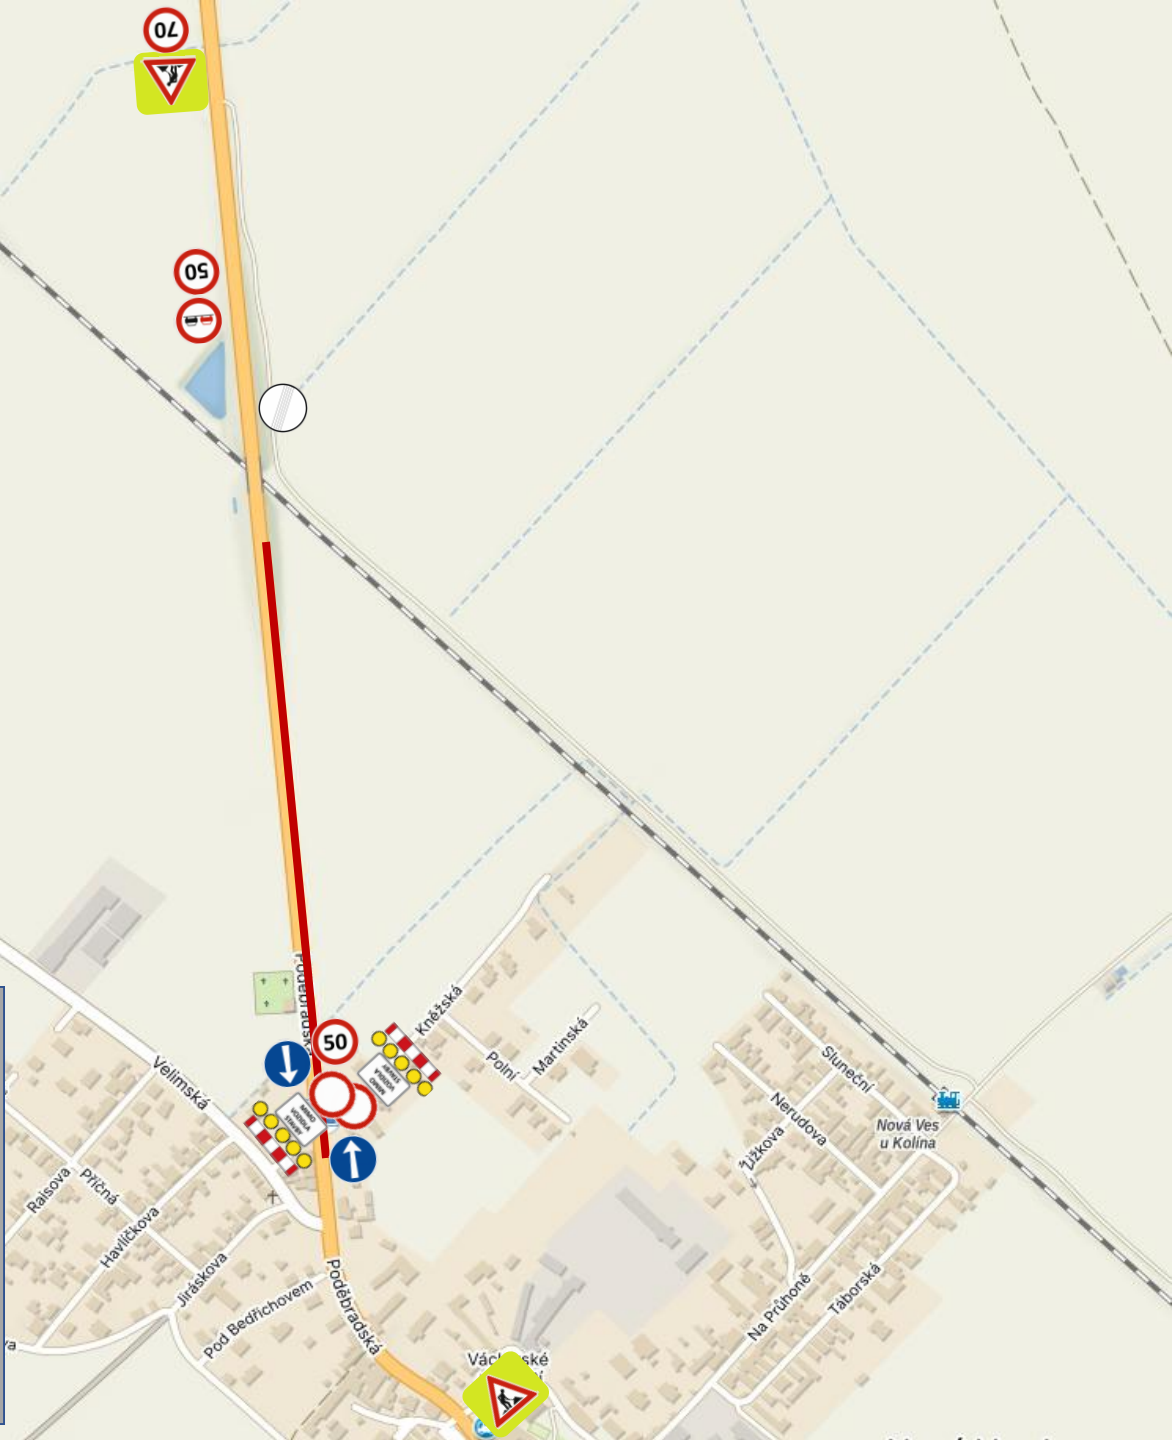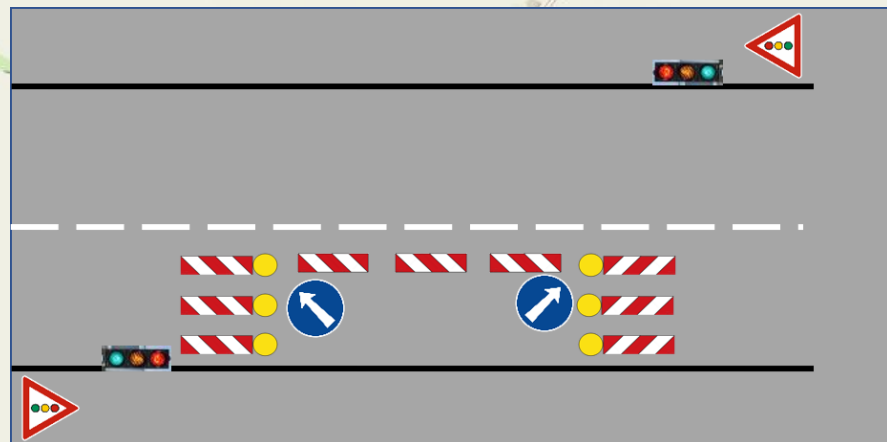

Etapa III.

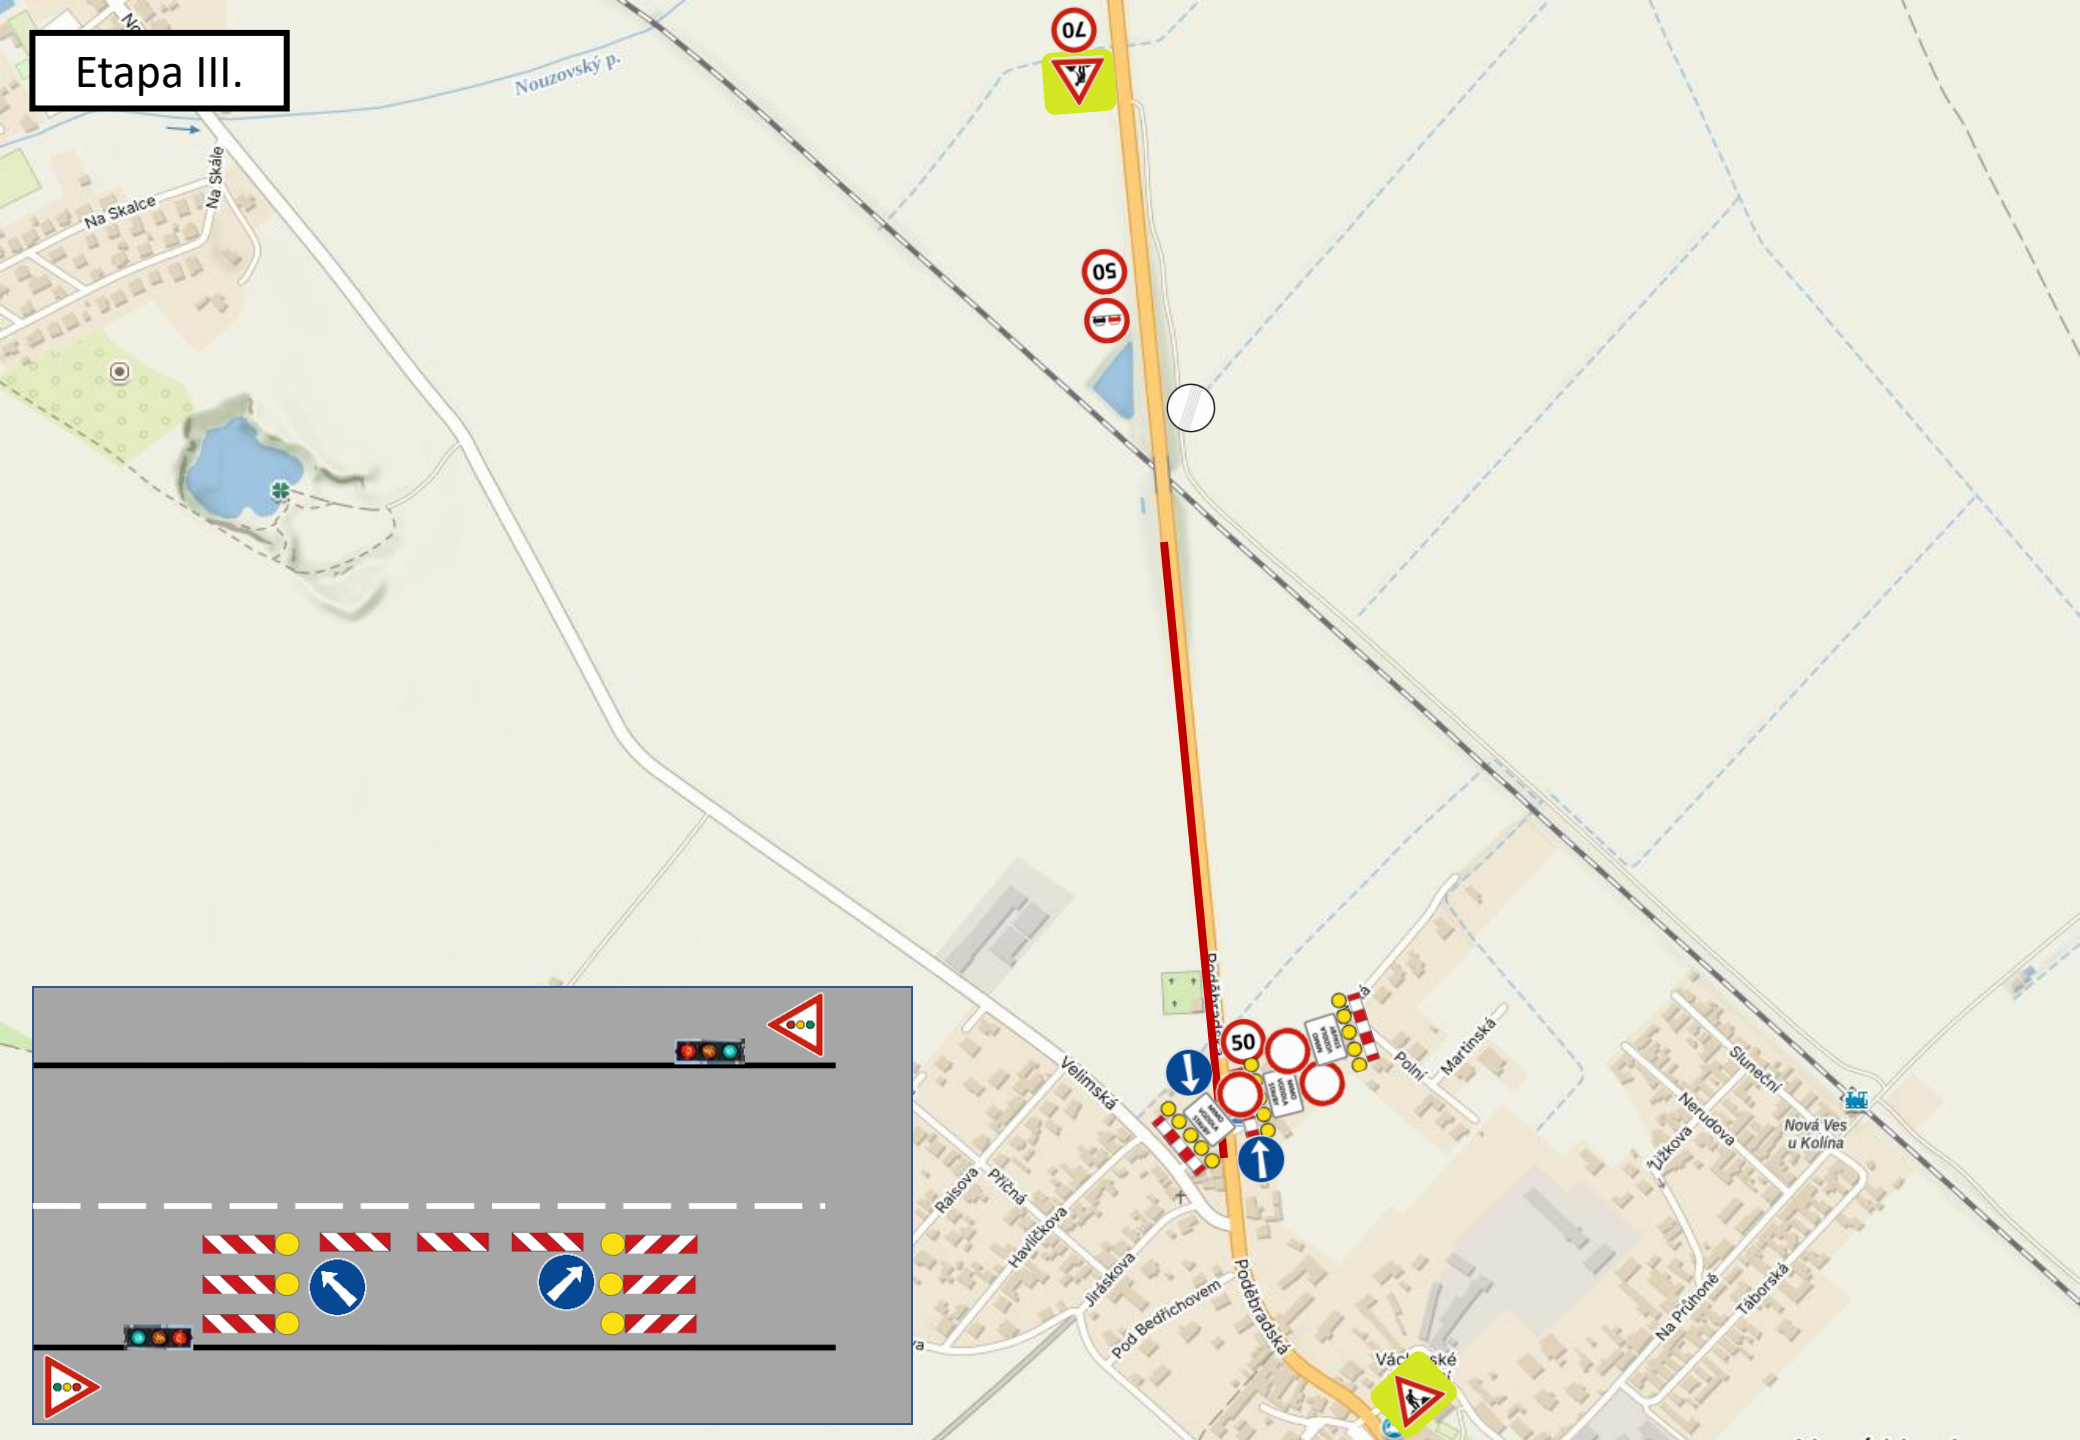

Etapa IV.

