



# HALKO - ZVÝŠENÍ BEZPEČNOSTI CHODCŮ V NOVÉ VSI I

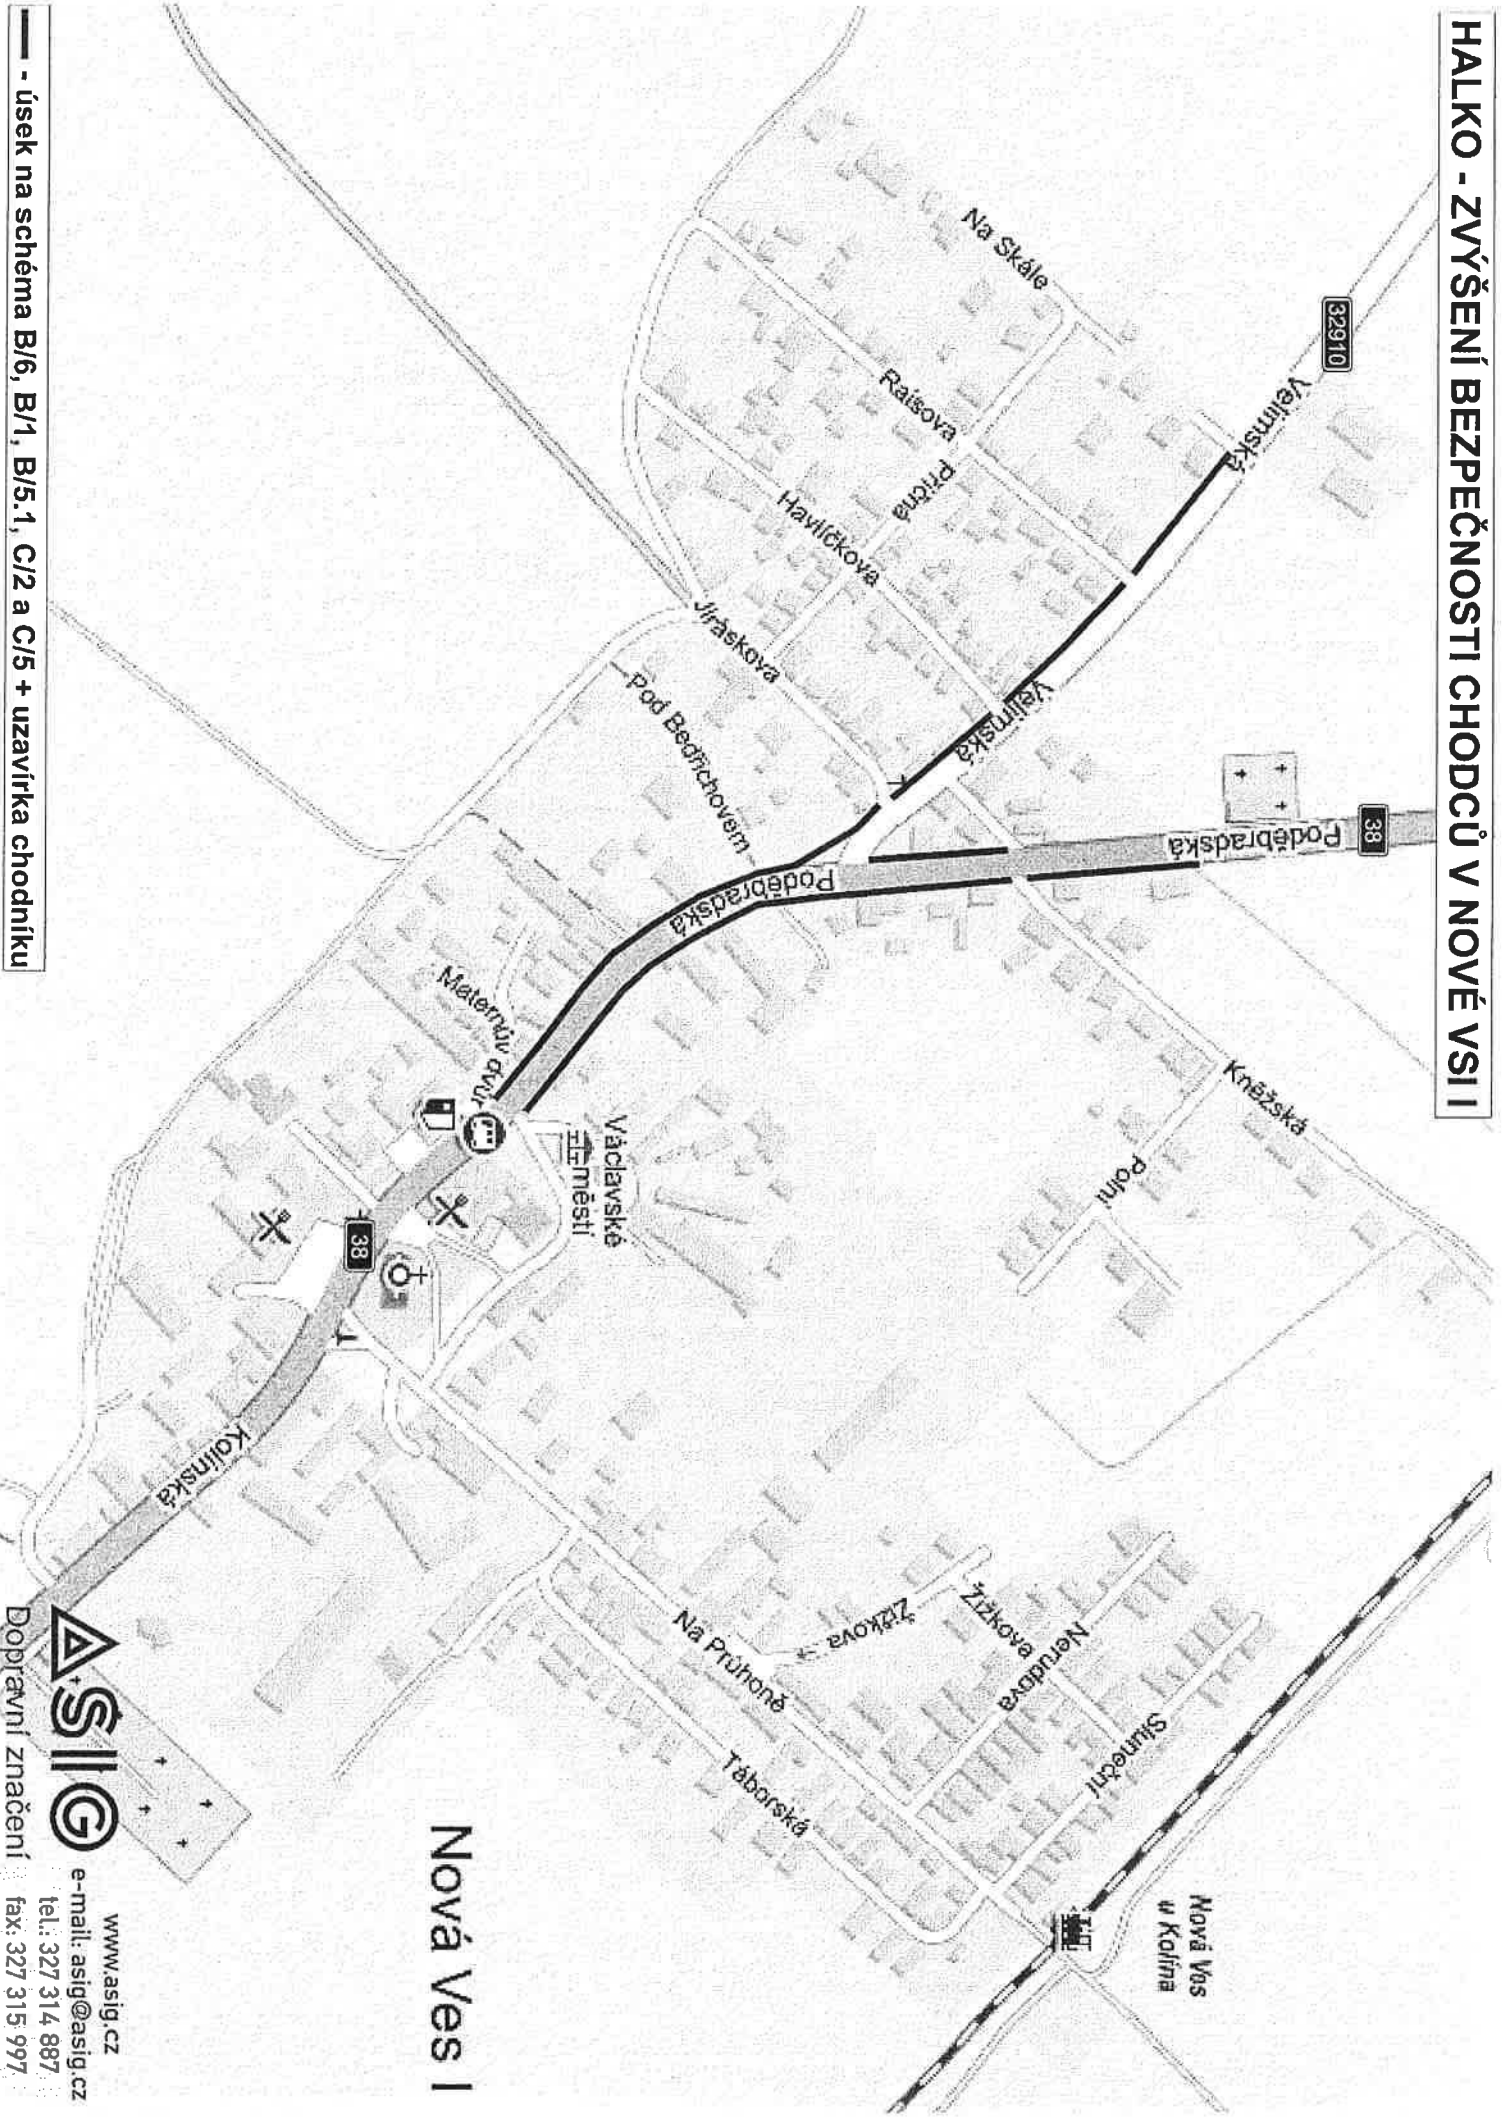

Nová Ves I

**ASIG**  
www.asig.cz  
e-mail: asig@asig.cz  
tel.: 327 314 887  
fax: 327 315 997

— - úsek na schéma B/6, B/1, B/5.1, C/2 a C/5 + uzavírka chodníku

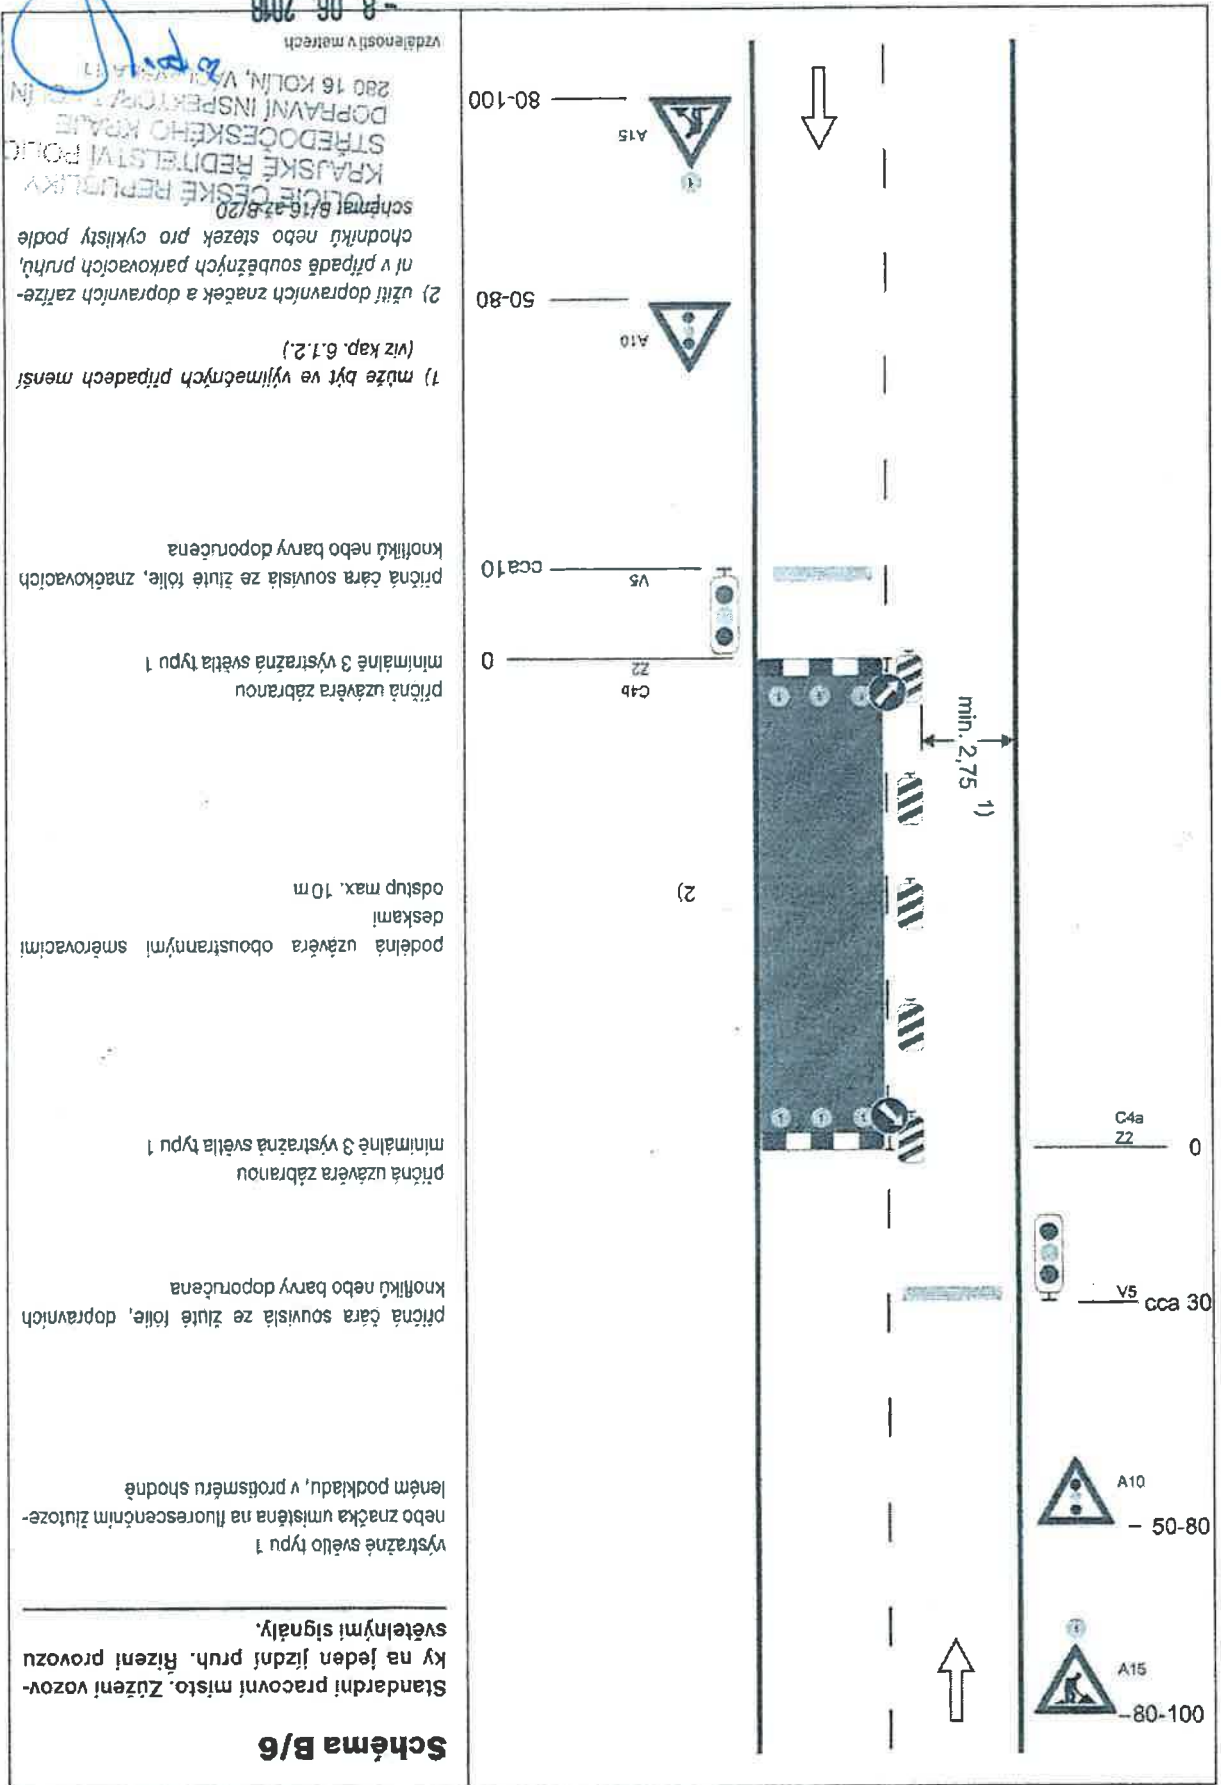

**Schéma B/6**

Standardní pracovní místo. Zřízení provozu ky na jeden jízdní pruh. Řízení provozu světelnými signály.

výstražné světlo typu 1 nebo značka umístěna na fluorescenčním žlutozeleném podkladu, v průběžném směru

příčná čára souvislá ze žluté folie, dopravních knoflíků nebo barvy doporučená

příčná uzávěra zbarvanou

minimálně 3 výstražná světla typu 1

podélná uzávěra oboustrannými směrovacími deskami

odstup max. 10 m

příčná uzávěra zbarvanou

minimálně 3 výstražná světla typu 1

příčná čára souvislá ze žluté folie, značkovacích knoflíků nebo barvy doporučená

1) může být ve výjimečných případech menší (viz kap. 6.1.2.)

2) užití dopravních značek a dopravních zaříze-

ní v případě souběžných parkovacích pruhů,

chodníků nebo stezek pro cyklisty podle

schémat B/16 a B/20

KRAJSKÉ ŘEDITELSTVÍ POLICIE

STŘEDOČESKÉHO KRAJE


DOPRAVNÍ INSPEKCE


280 16 KOLÍN, V. K. V. 1

vzdálenosti v metrech


8. 06. 2016

8. 06. 2016

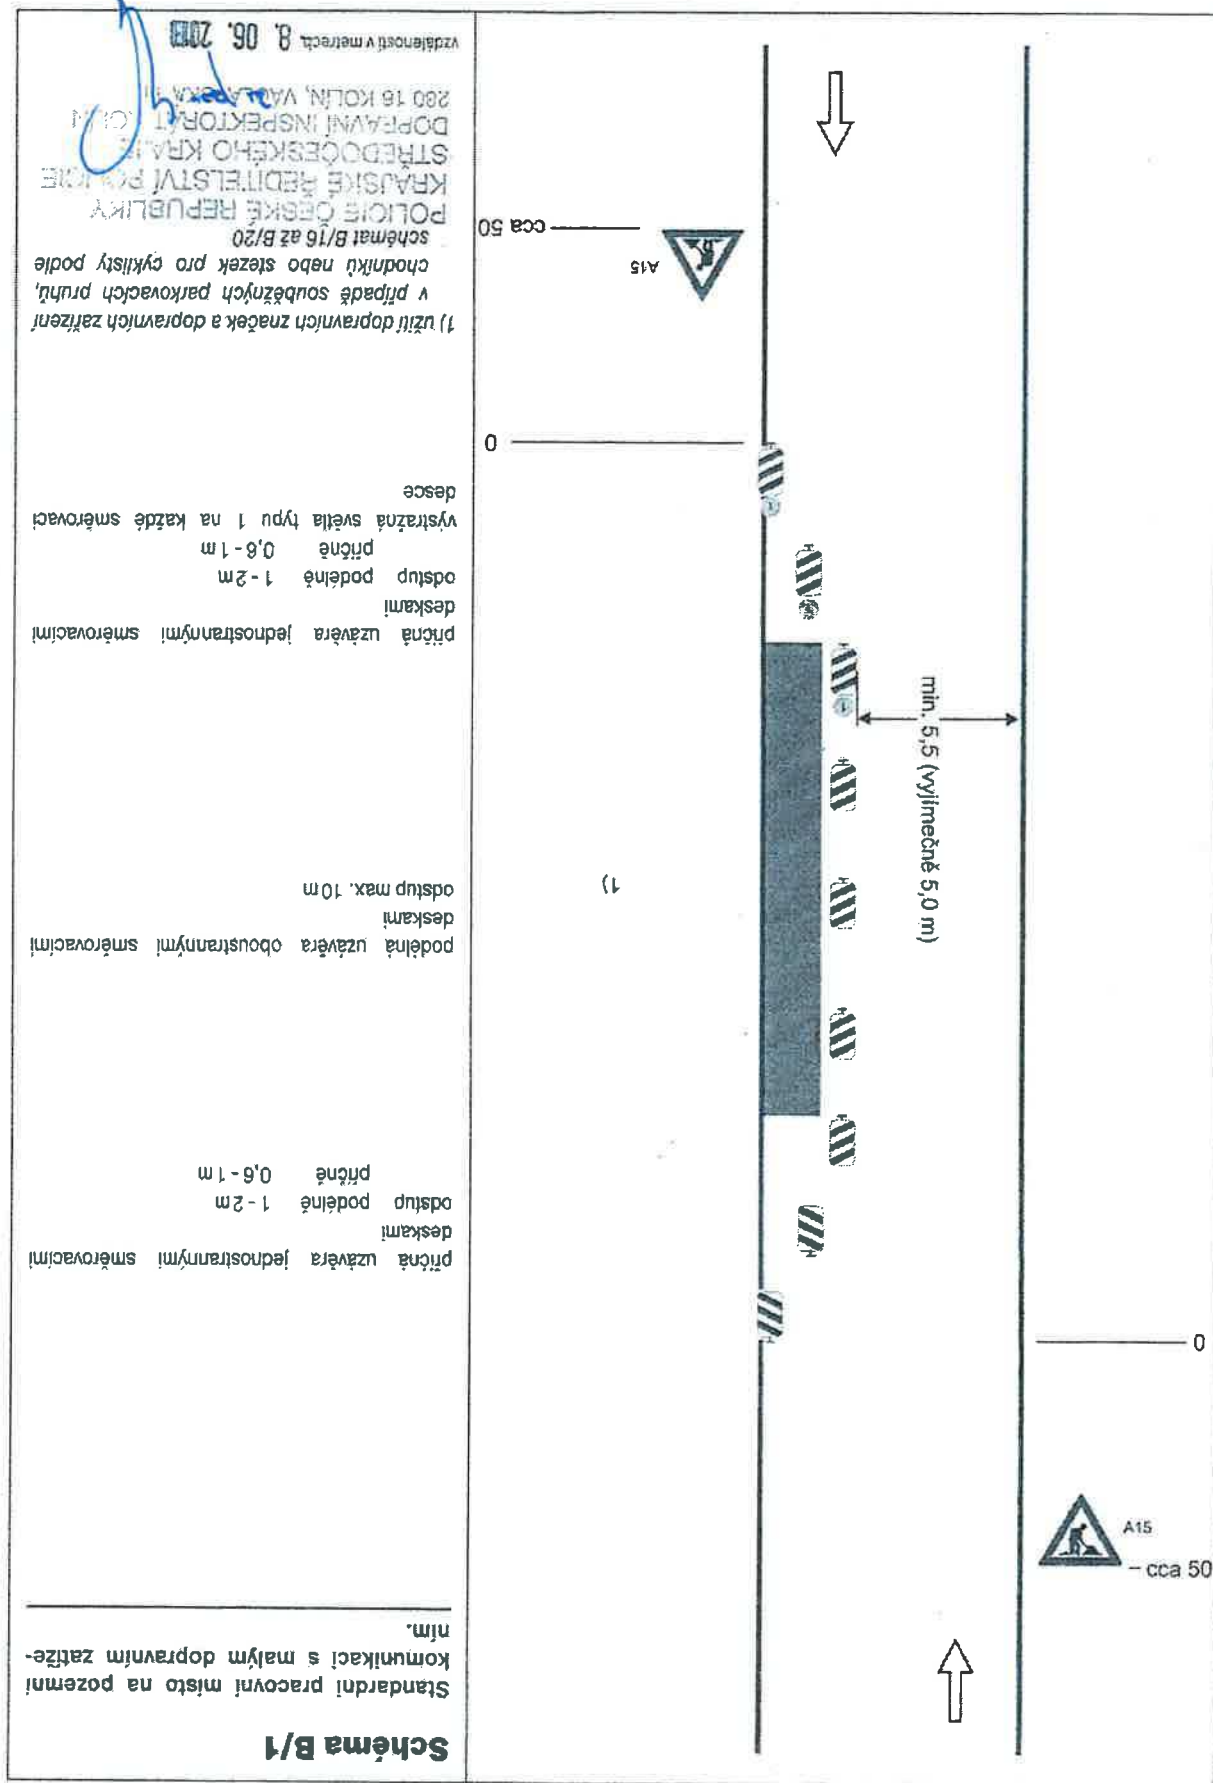

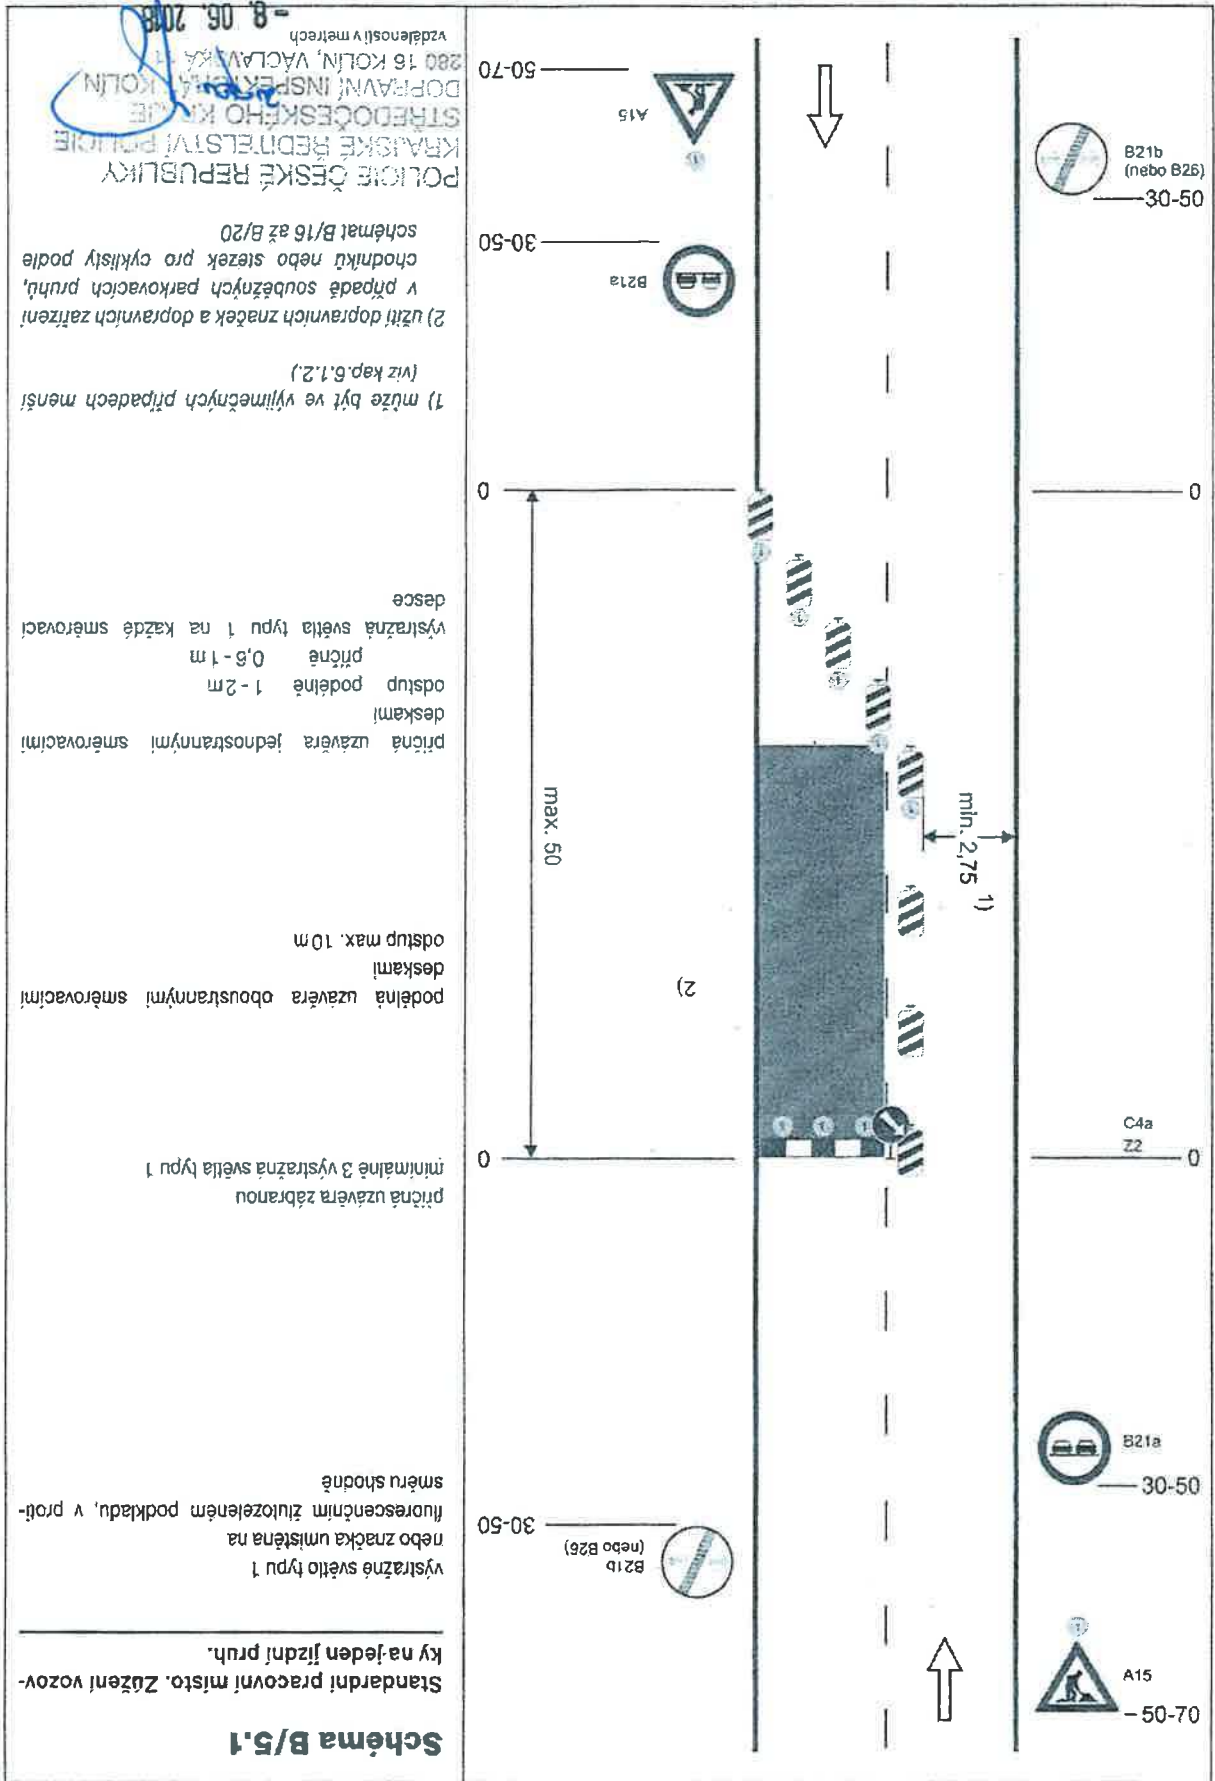



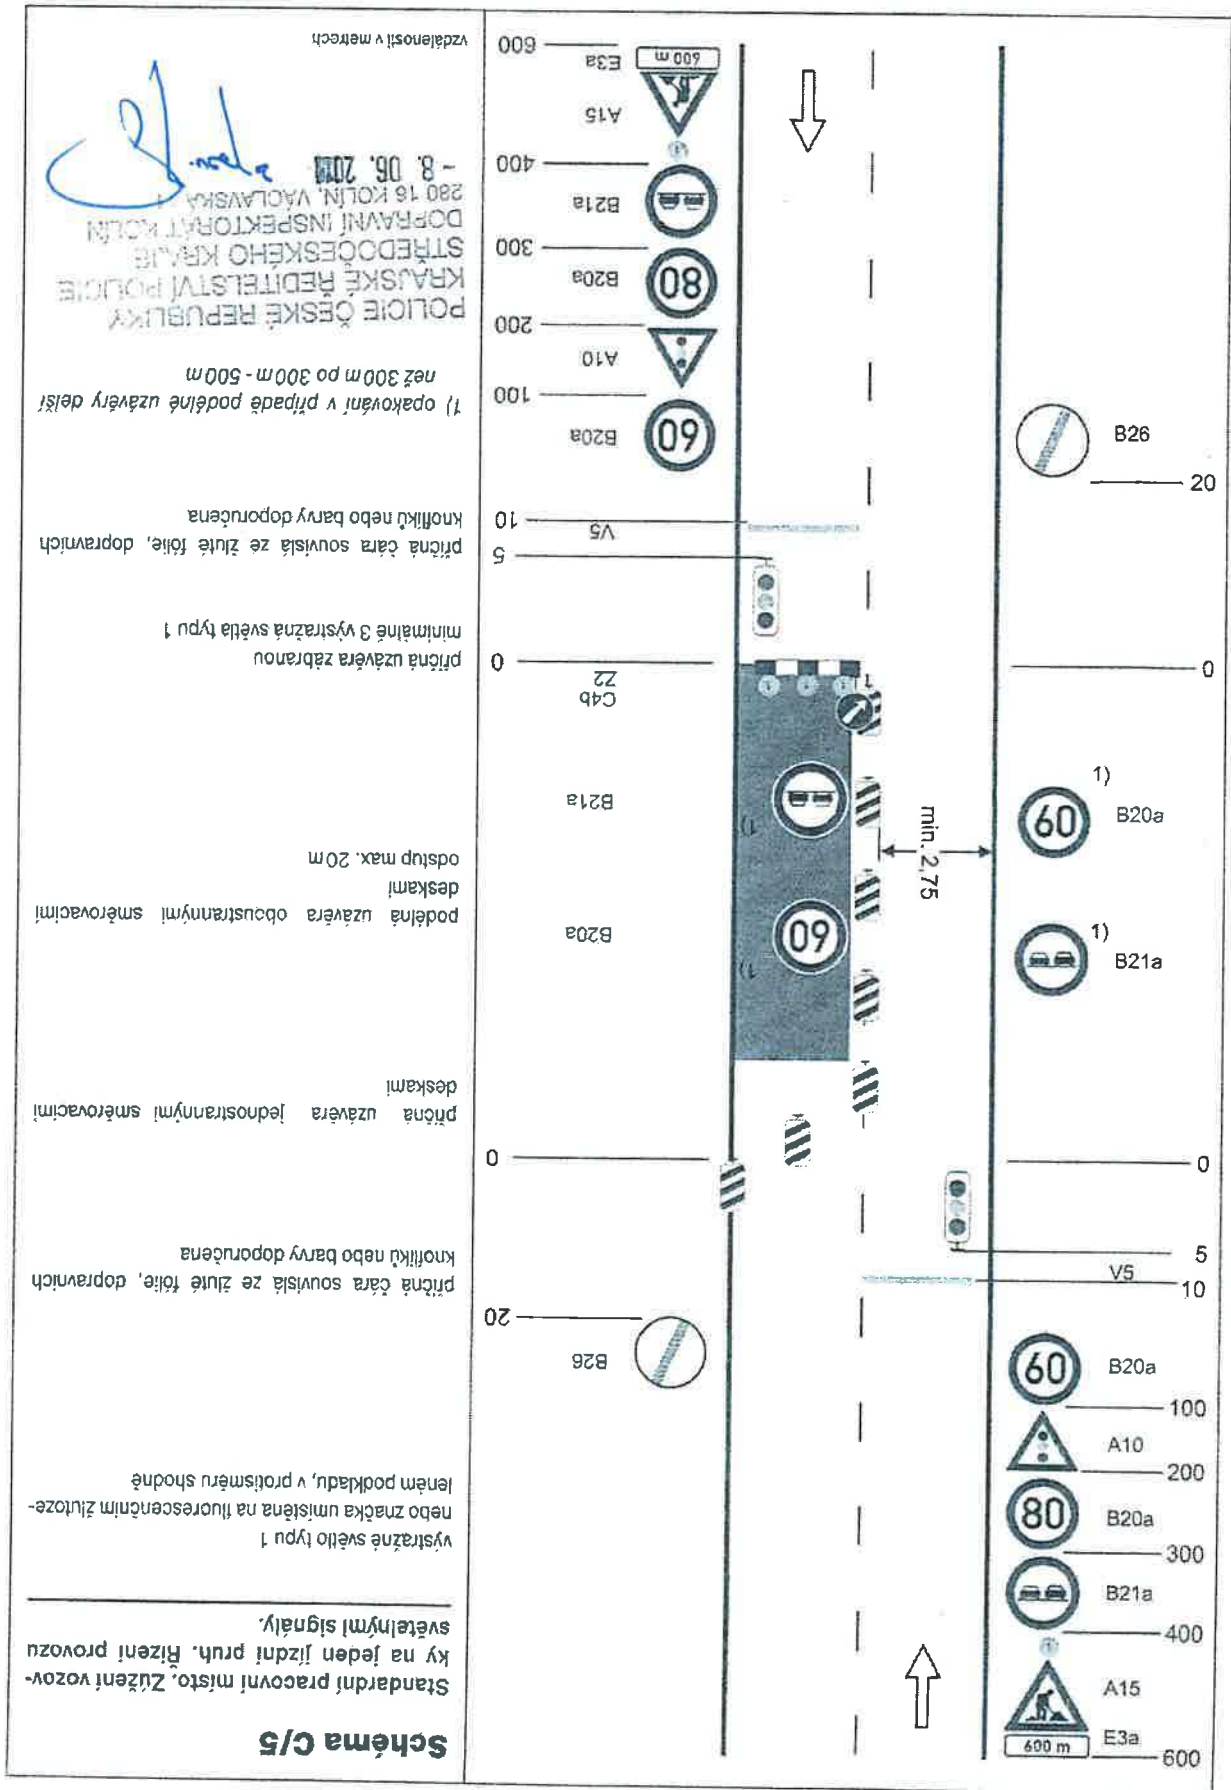




POLICIE ČESKÉ REPUBLIKY  
KRAJSKÉ ŘEDITELSTVÍ POLICIE  
STŘEDOCESKÉHO KRAJE  
DOPRAVNÍ INSPEKTORÁT KOLÍN  
280 16 KOLÍN, VAOLAVSKÁ  
- 8. 06. 2011

*[Signature]*



- 8. 06. 2018

POLICIE ČESKÉ REPUBLIKY  
 KRAJSKÉ ŘEDITELSTVÍ POLICIE  
 STŘEDOČESKÉHO KRAJE  
 DOPRAVNÍ INSPEKTORÁT KOLÍN  
 260 16 KOLÍN, VÁCLAVSKÁ 11

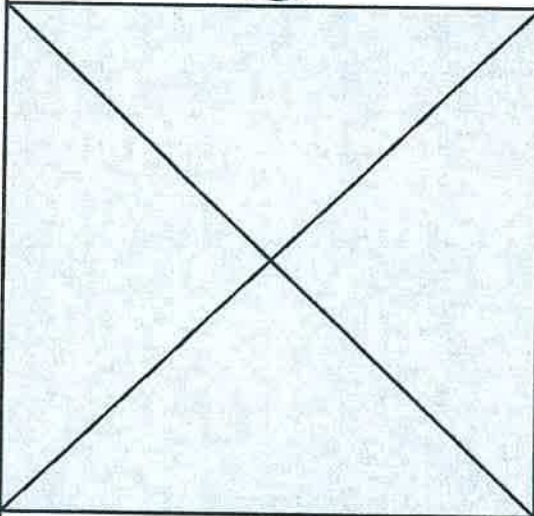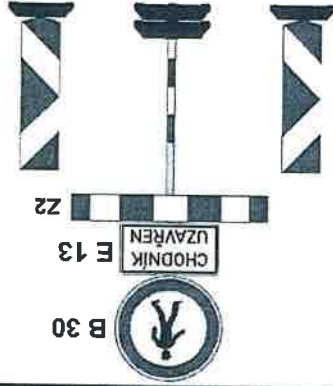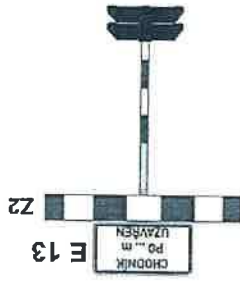

- místo výkopu

