


POLICIE ČESKÉ REPUBLIKY
 KRAJSKÉ ŘEDITELSTVÍ POLICIE
 STŘEDOČESKÉHO KRAJE
 DOPRAVNÍ INSPEKTORÁT KOLÍN
 280 16 KOLÍN, VAGLAVSKÁ 11

16. 04. 2020

Jan Rumpík

 www.asig.cz e-mail: asig@asig.cz		FORMÁT:	A4
		MĚŘÍTKO:	
ZODP.PROJEKTANT		KRESLIL	KONTROLOVAL
		Adam Hibelbauer	Jan Rumpík
INVESTOR: obec Nová Ves I			
AKCE: REKONSTRUKCE KOMUNIKACE UL. DLOUHÁ - OHRADA			
OBSAH: 1. ETAPA UZAVÍRKY uzavřený úsek			
ZAKÁZKA :		20101-01-2020	Č.VYKR.:1/3
PARE Č:			


Městský úřad
 odbor dopravy
 Karlovo náměstí 78
 280 12 Kolín 1
 10.28

POLICIE ČESKÉ REPUBLIKY
 KRAJSKÉ ŘEDITELSTVÍ POLICIE
 STŘEDOČESKÉHO KRAJE
 DOPRAVNÍ INSPEKTORÁT KOLÍN
 280 16 KOLÍN, VÁCLAVSKÁ 11


16.04.2020




ZODP.PROJEKTANT	KRESLIL	KONTROLOVAL
	Adam Hibelbauer	Jan Rumplick
INVESTOR: obec Nová Ves I		
AKCE: REKONSTRUKCE KOMUNIKACE UL. DLOUHÁ - OHRADA		
OBSAH: 2. ETAPA UZAVÍRKY — uzavřený úsek		
FORMÁT:	A4	
MĚŘITKO:		
DATUM:	15.4.2020	
ZAKÁZKA :	20101-01-2020	
Č.VÝKR.:2/3	PARÉ Č:	

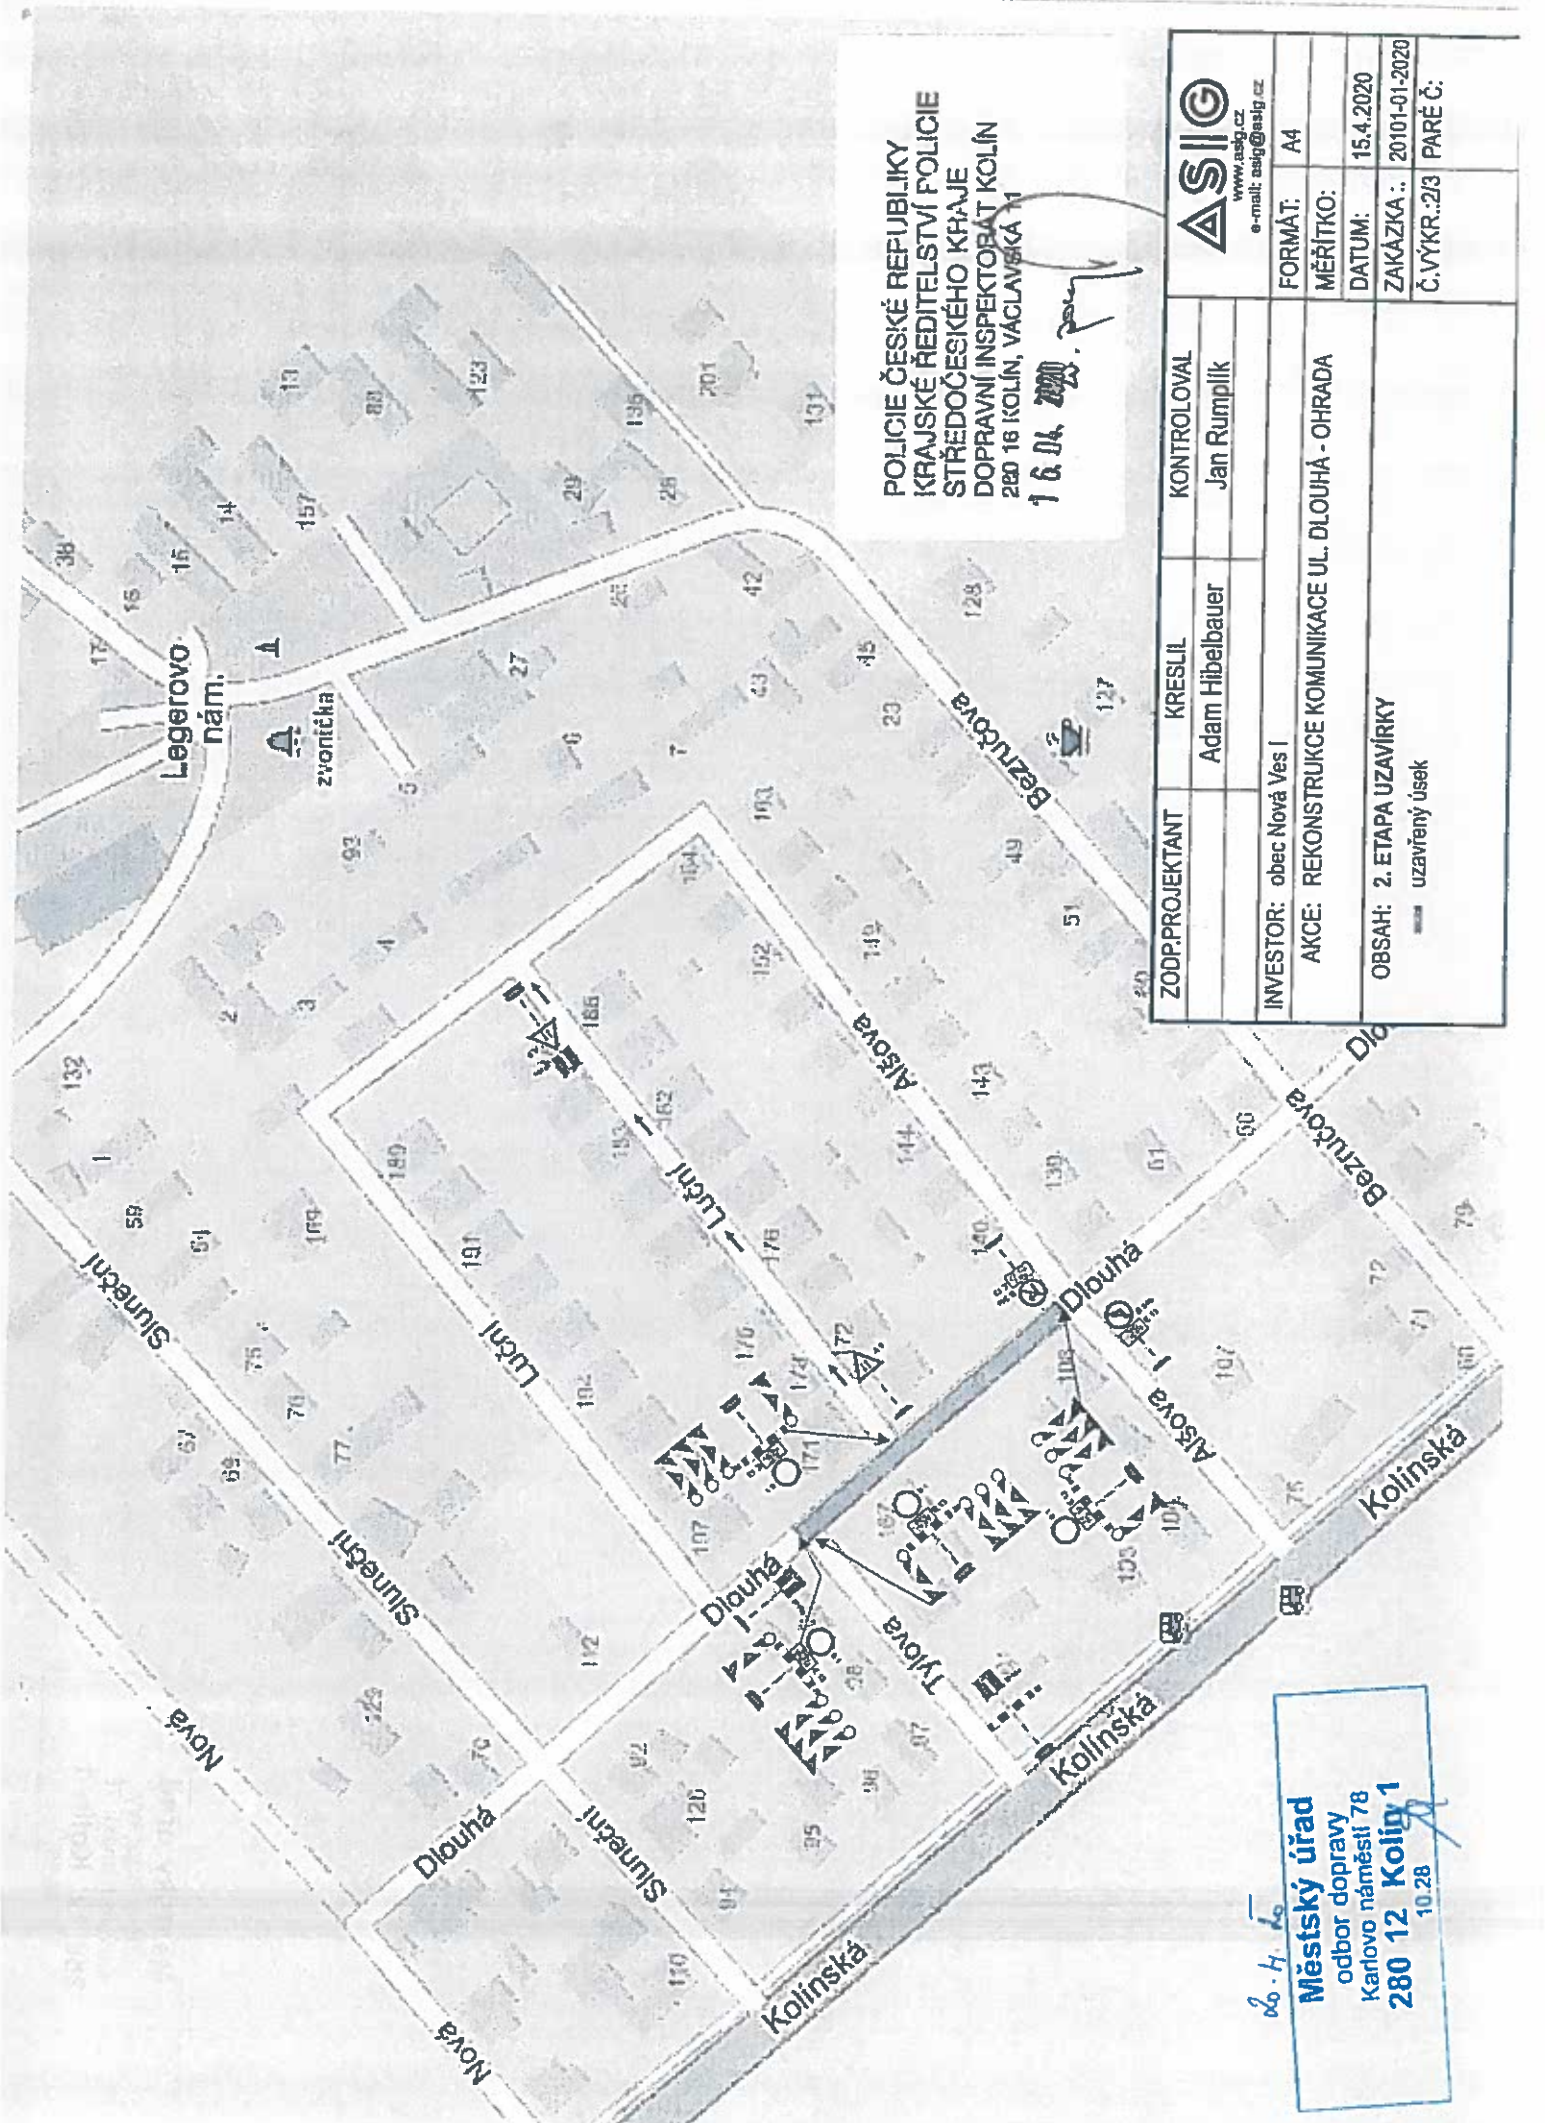

ob. H. K.
Městský úřad
 odbor dopravy
 Karlovo náměstí 78
280 12 Kolín 1
 10.28

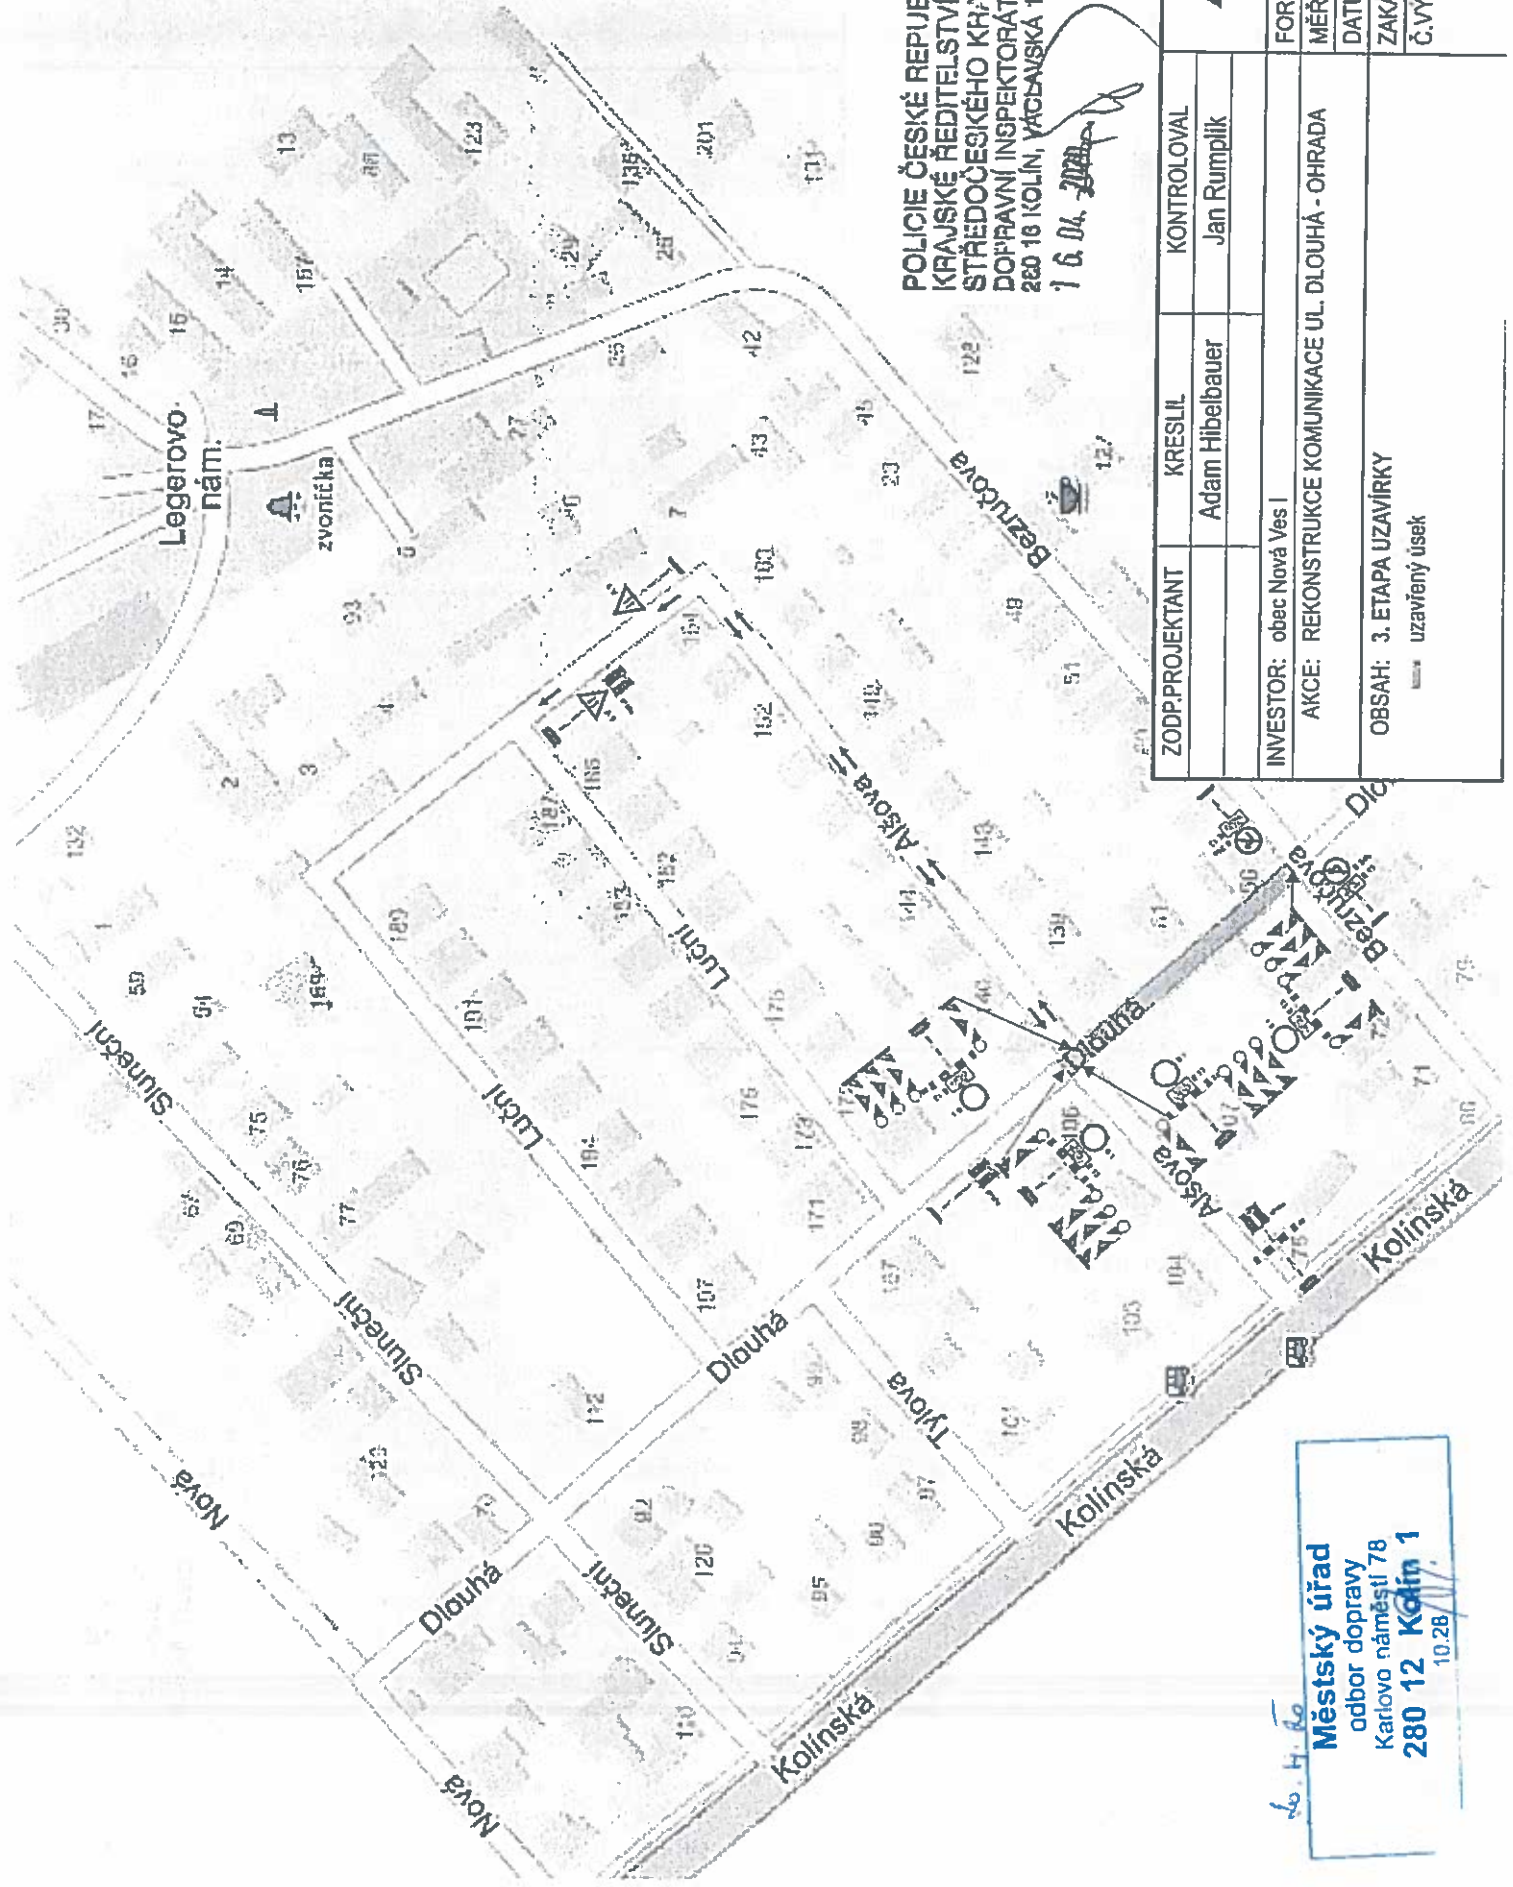

POLICIE ČESKÉ REPUBLIKY
 KRAJSKÉ ŘEDITELSTVÍ POLICIE
 STŘEDOČESKÉHO KRAJE
 DOPRAVNÍ INSPEKTORÁT KOLÍN
 280 16 KOLÍN, YACBAJSKA 11
 16.04.2020

 www.asig.cz e-mail: asig@asig.cz		FORMÁT: A4 MĚŘÍTKO: DATUM: 15.4.2020 ZAKAZKA.: 20101-01-2020 Č.VÝKR.:3/3 PARE Č.:
ZODP.PROJEKTANT	KRESLIL	KONTROLOVAL
	Adam Hibelbauer	Jan Rumpalik
INVESTOR: obec Nová Ves I		
AKCE: REKONSTRUKCE KOMUNIKACE UL. DLOUHÁ - OHRADA		
OBSAH: 3. ETAPA UZAVÍRKY — uzavřený úsek		

6.4.20
Městský úřad
 odbor dopravy
 Karlova náměstí 78
280 12 Kolín 1
 10.26