

v Nové Vsi I dne 25.3.2021

**Obecní úřad Nová Ves I**  
**O Z N A M U J E**

**záměr obce Nová Ves I**

**smluvně zřídit věcné břemeno a právo stavby k pozemku ve vlastnictví obce**

pozemek ve výlučném vlastnictví obce Nová Ves I:

- pozemek p.č. 32/12

v kat. území Nová Ves I, (LV 10001) zapsáno v KN u Katastrálního úřadu pro Středočeský kraj, katastrální pracoviště Kolín.


Jedná se o stavbu kanalizační přípojky k novostavbě domu v Nové Vsi I, ul. Táborská, č parc 729/9

Vyvěšeno dne : 25.3.2021

Sejmuto dne : \_\_\_\_\_

**O B E C N Í Ú Ř A D**  
**NOVÁ VES I. 280 02**  
starosta

  
.....  
Ing. Miloš Zapletal  
Starosta

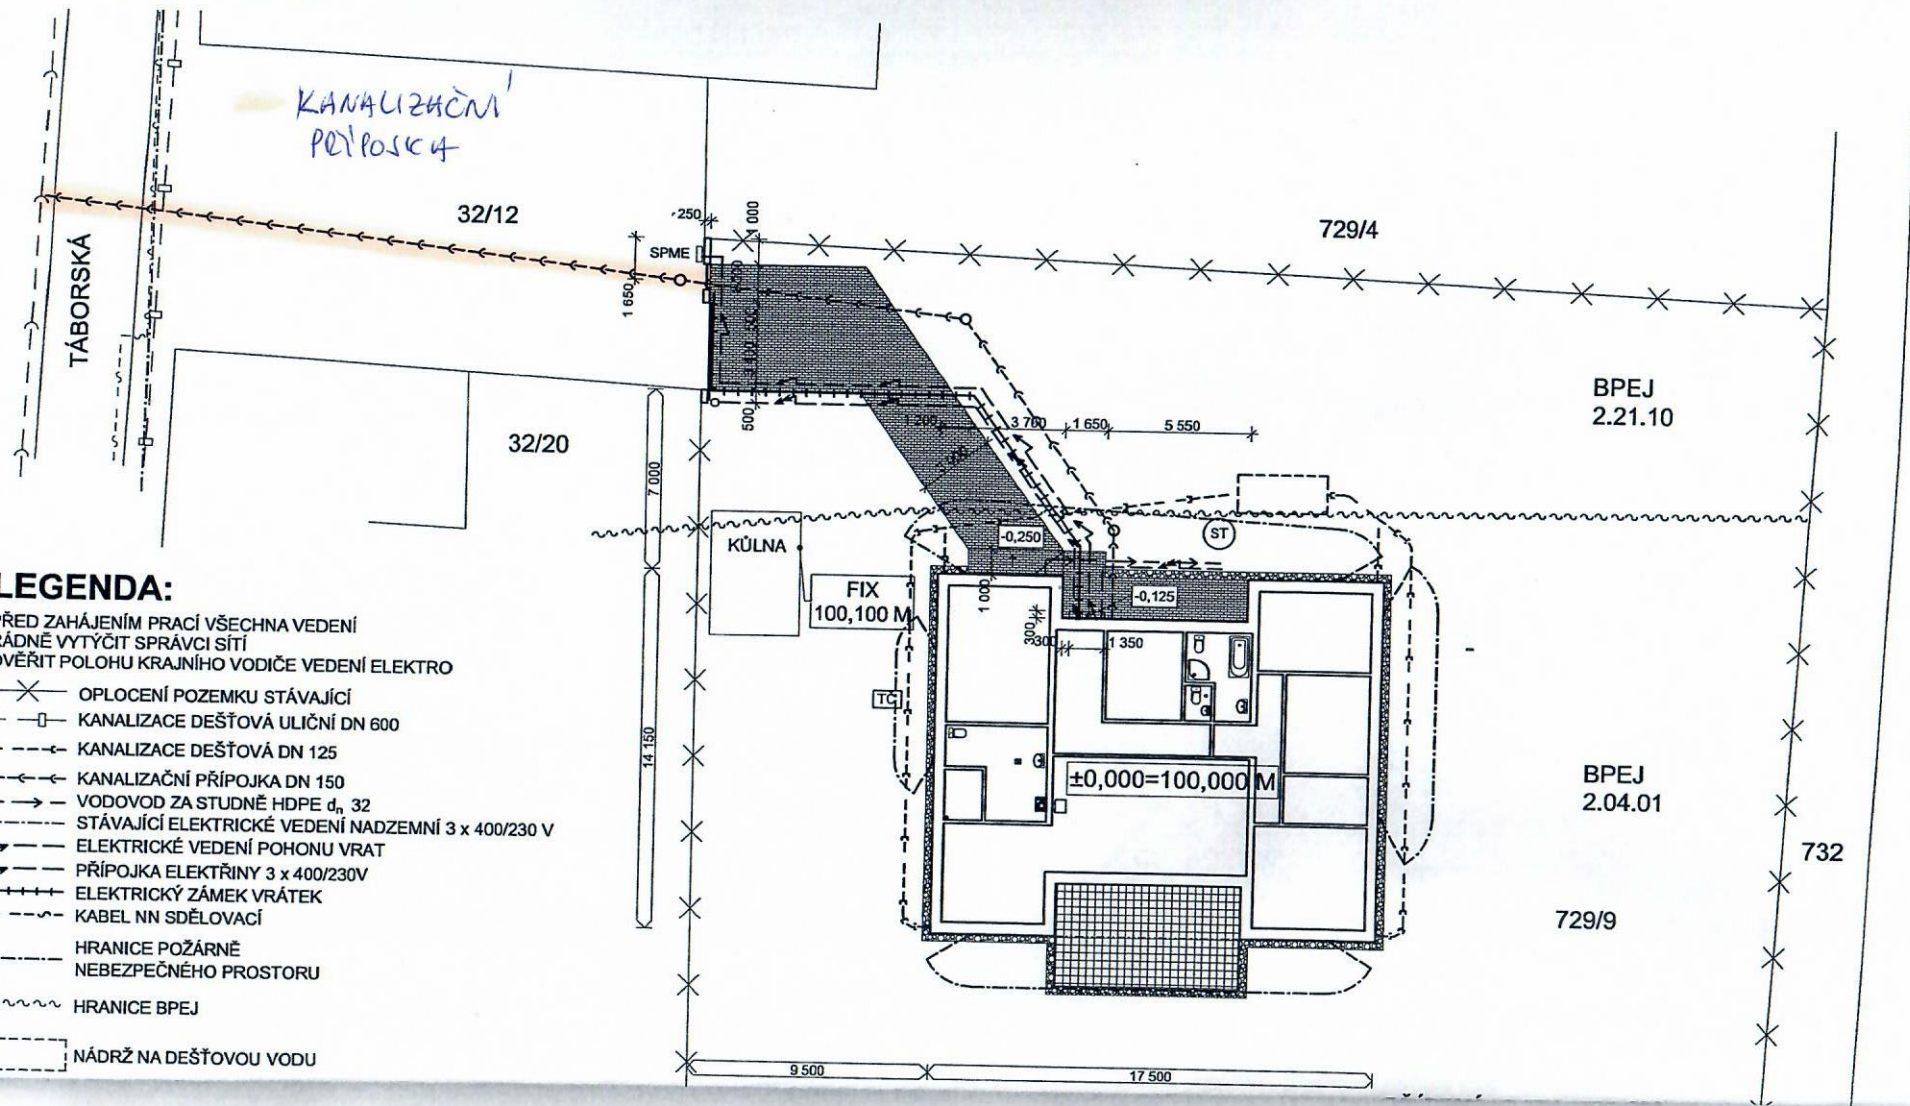

KANALIZAČNÍ  
PŘÍPOJKA

32/12

729/4

BPEJ  
2.21.10

32/20

BPEJ  
2.04.01

732

729/9

**LEGENDA:**

PŘED ZAHÁJENÍM PRACÍ VŠECHNA VEDENÍ  
ŘÁDNĚ VYTÝČIT SPRÁVCI SÍTÍ  
OVĚŘIT POLOHU KRAJNÍHO VODIČE VEDENÍ ELEKTRO

- X — OPLOCENÍ POZEMKU STÁVAJÍCÍ
- □ — KANALIZACE DEŠŤOVÁ ULIČNÍ DN 600
- <— — KANALIZACE DEŠŤOVÁ DN 125
- <<— — KANALIZAČNÍ PŘÍPOJKA DN 150
- >— — VODOVOD ZA STUDNĚ HDPE d, 32
- — — STÁVAJÍCÍ ELEKTRICKÉ VEDENÍ NADZEMNÍ 3 x 400/230 V
- >— — ELEKTRICKÉ VEDENÍ POHONU VRAT
- >— — PŘÍPOJKA ELEKTRINY 3 x 400/230V
- + + + — ELEKTRICKÝ ZÁMEK VRÁTEK
- ~ ~ ~ — KABEL NN SDĚLOVACÍ
- — — HRANICE POŽÁRNĚ NEBEZPEČNÉHO PROSTORU
- ~ ~ ~ — HRANICE BPEJ
- [ ] — NÁDRŽ NA DEŠŤOVOU VODU

KŮLNA

FIX  
100,100 M

-0,250

ST

-0,125

±0,000=100,000 M

-250

SPME

1 680

500

7 000

14 150

1 200

3 700

1 650

5 550

1 000

800

1 350

9 500

17 500