

v Nové Vsi I dne 1.4.2021

Obecní úřad Nová Ves I
O Z N A M U J E

záměr obce Nová Ves I

smluvně zřídit věcné břemeno a právo stavby k pozemku ve vlastnictví obce

pozemek ve výlučném vlastnictví obce Nová Ves I:


- pozemek p.č. 1761/1

v kat. území Nová Ves I, (LV 10001) zapsáno v KN u Katastrálního úřadu pro Středočeský kraj, katastrální pracoviště Kolín.


Jedná se o stavbu kanalizační přípojky k novostavbě domu v Nové Vsi I, Maternův dvůr, č. parc 1763/3

Vyvěšeno dne : 1.4.2021





Sejmuto dne : _____

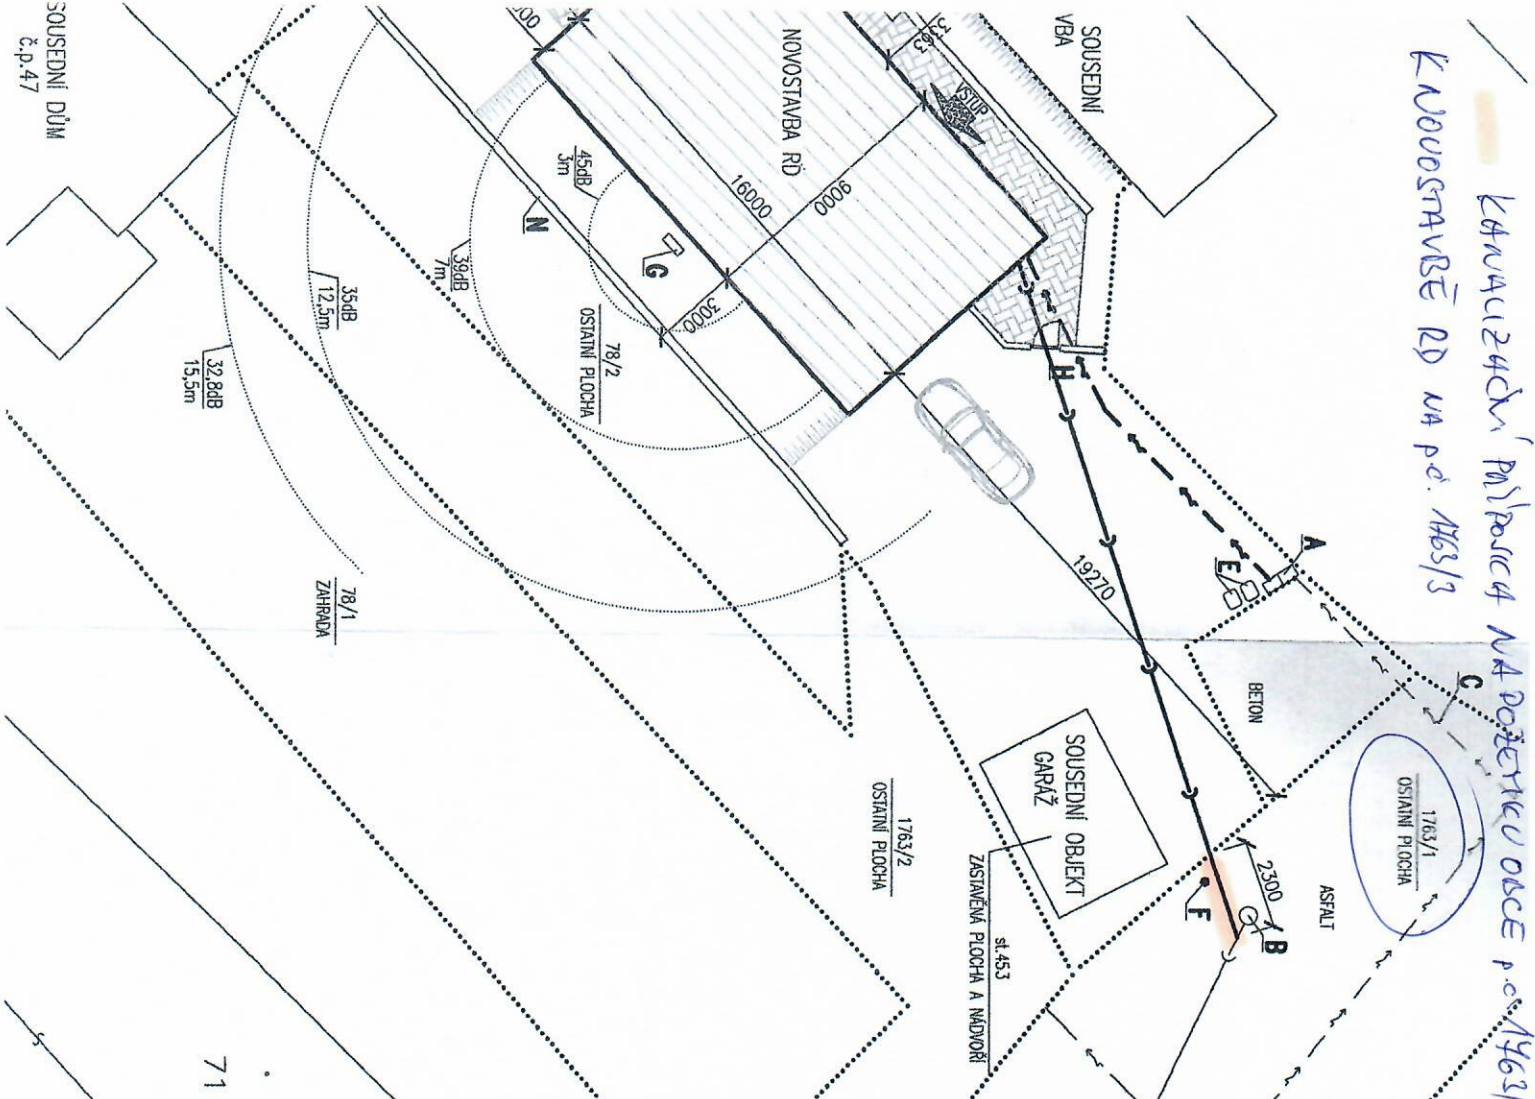




OBECNÍ ÚŘAD
NOVÁ VES I. 280 02
starosta

.....
Ing. Miloslav Zapletal
Starosta

KAHVAČIČKAŇ PŮLPOUCE 4 NA DOŽETKU OBCE P.Č. 1463/1
 K NOVOSTAVBĚ RD NA P.Č. 1463/3



LEGENDA:

-  NOVOSTAVBA RD – PLOCHA 144,0m²
-  ZPĚVNĚNÁ PLOCHA KOLEM DOMU – PLOCHA 132,7m²
-  SOUSEDNÍ BUDOUCÍ NOVOSTAVBA RD
-  ZPĚVNĚNÁ PLOCHA – ŠTEPK.

-  NOVÝ PŘÍVOD VODY DO NOVOSTAVBY Z BUDOUCÍ DOMOVNÍ STUDNY.
-  STÁVAJÍCÍ PODZEMNÍ VEDENÍ ELEKTRO NN + PŘÍPOJKA.
-  PŘÍVOD ELEKTRO OD ELEKTROMĚROVÉ SKŘÍŇE DO NOVOSTAVBY RD.
-  SPLAŠKOVÁ KANALIZACE – Z NOVOSTAVBY DO OBECNÍ SPLAŠKOVÉ KANALIZACE
-  HRANICE POZEMKŮ

- A** BUDOUCÍ NOVÁ POJISTKOVÁ A ELEKTROMĚROVÁ SKŘÍŇ – V ŘEŠENÍ ČEZ.
- B** STÁVAJÍCÍ ŠACHTA SPLAŠKOVÉ OBECNÍ KANALIZACE
- C** NOVÉ PŘÍPOJENÍ POZEMKU – V ŘEŠENÍ ČEZ.
- D** BUDOUCÍ DOMOVNÍ STUDNA – ŘEŠENA SAMOSTATNOU PD A SAMOSTATNÝM POUZELENÍM.
- E** MÍSTO PRO POPELNICI.
- F** PĚVNÝ BOD – POUZEHR MÍSTNÍ KOMUNIKACE = VÝŠKOVÁ ÚROVEŇ –0,150m.
- G** VENKOVNÍ JEDNOTKA TEPelnÉHO ČERPADLA VZDUCH/VODA, 12,5m OD JEDNOTKY BY MĚLA HLADINA HLUKU DOSAHOVAT HODNOTY 35dB. (=LIMIT PRO VENKOVNÍ CHRÁNĚNÝ PROSTOR PO ODEČTENÍ TÓNOVÉ SLOŽKY V NOČNÍ DOBĚ PRO SOUSEDNÍ STAVBU) – S PŘEHLEDEM BY MĚLO BÝTI VYHOVĚNO HLUKOVÝM LIMITŮM.
- H** VSTUPNÍ BRANKA, ŠÍŘKA 1,0m.
- I** NOVÁ VJEZDOVÁ VRATA, ŠÍŘKA VRAT 5m.
- J** STÁVAJÍCÍ BETONOVÝ ŽLAB, ZACHYCOJÍCÍ DEŠŤOVOU VODU.
- K** OCELOVÝ PŘEJÍZD PŘES ŽLAB – PODOBNÉ PŘEVEDENÍ JAKO MÁ SOUSED – OCELOVÝ ROŠŤ, DL.8m.
- L** DŘEVĚNÝ PŘÍSTŘEŠEK, 6,5x8m.
- M** AKUMULAČNÍ NÁDRŽ NA DEŠŤOVOU VODU, OBJEM 6,5m³. PŘEPAD DO TRATIVODU DN150, DL.10m.
- N** OPĚRNÁ ZĚD – ZTRACENÉ BEDNĚNÍ – PODEZDÍVKA + OPLOČENÍ – DRÁTĚNÉ PLETIVO 1. OCELOVÉ SLUPKY