
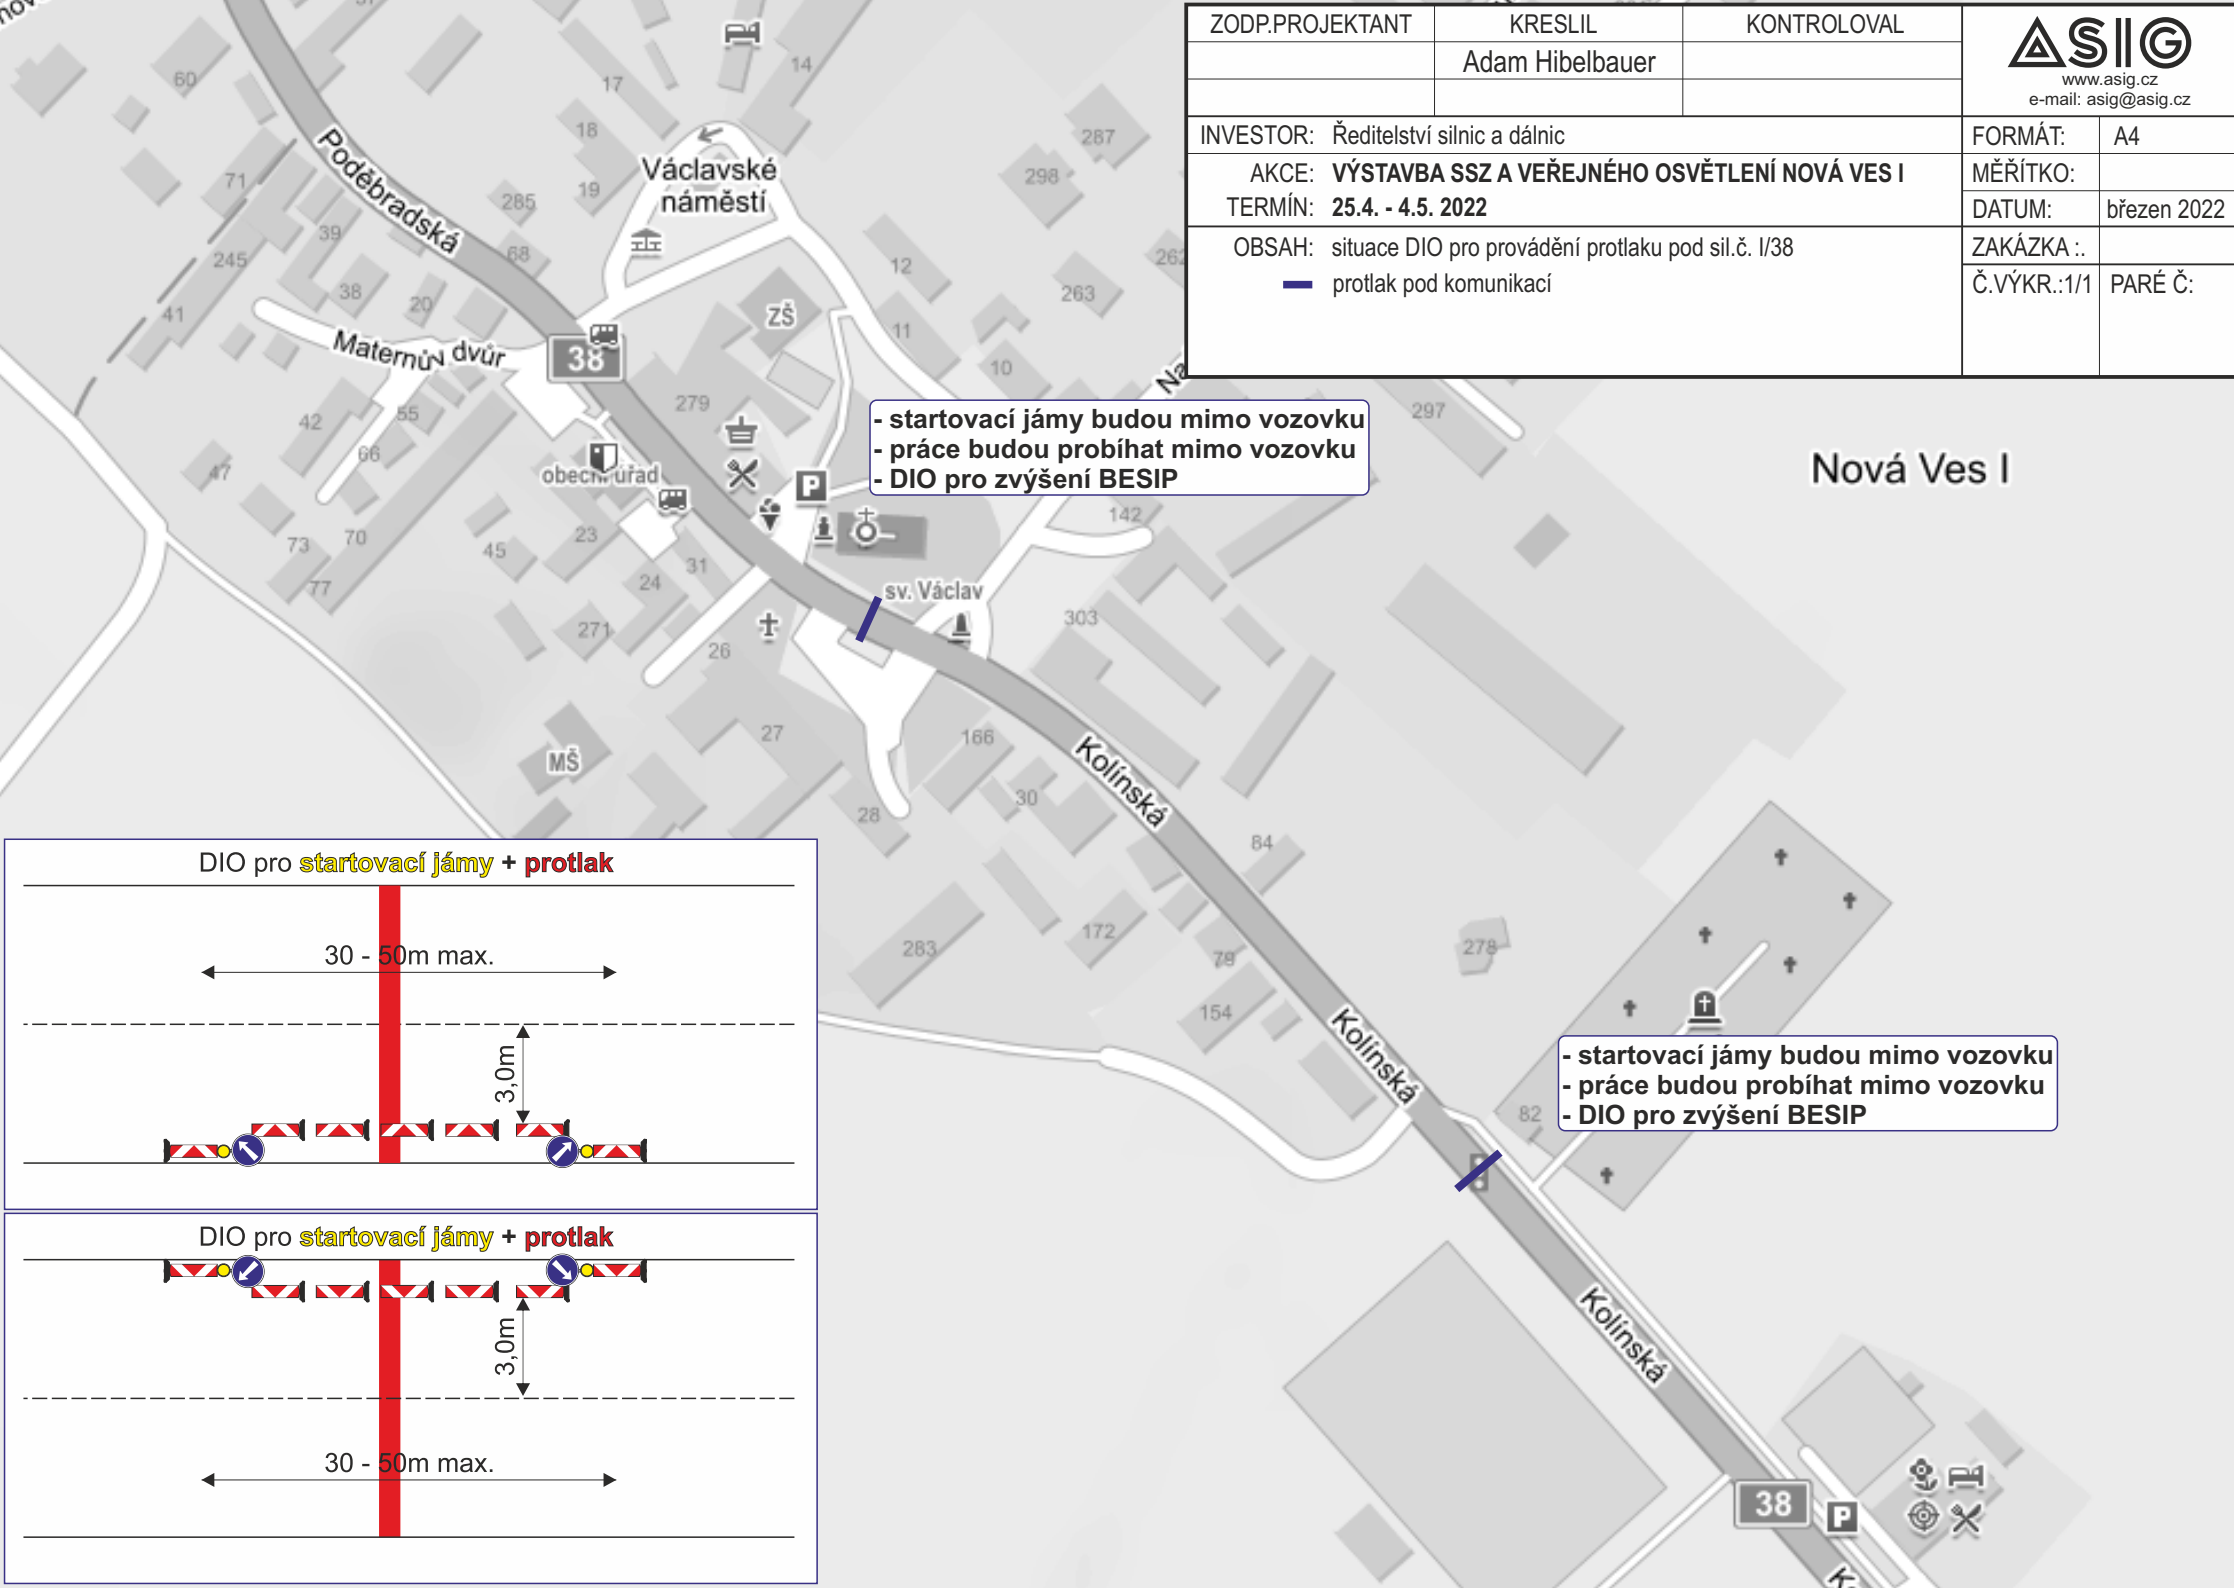


ZODP.PROJEKTANT	KRESLIL	KONTROLOVAL	 www.asig.cz e-mail: asig@asig.cz	
	Adam Hibelbauer			
INVESTOR: Ředitelství silnic a dálnic			FORMÁT:	A4
AKCE: VÝSTAVBA SSZ A VEŘEJNÉHO OSVĚTLENÍ NOVÁ VES I			MĚŘÍTKO:	
TERMÍN: 25.4. - 4.5. 2022			DATUM:	březen 2022
OBSAH: situace DIO pro provádění protlaku pod sil.č. I/38			ZAKÁZKA .:	
<ul style="list-style-type: none"> — protlak pod komunikací 			Č.VÝKR.:1/1	PARÉ Č.:



- startovací jámy budou mimo vozovku
 - práce budou probíhat mimo vozovku
 - DIO pro zvýšení BESIP

- startovací jámy budou mimo vozovku
 - práce budou probíhat mimo vozovku
 - DIO pro zvýšení BESIP

