

v Nové Vsi I dne 10.srpna 2022

Obecní úřad Nová Ves I oznamuje
ve smyslu ustanovení zákona č.128/2000 Sb., o obcích ve znění pozdějších předpisů

záměr obce Nová Ves I

pronajmout část pozemků č.1632/13 a 1632/12 ve vlastnictví obce Nová Ves I vše v k.ú. Nová Ves I

Firma ČEZ, a.s. na nezbytně nutné části výše uvedených pozemků instaluje a bude provozovat dvě dobíjecí stanice na elektromobily.

Záměr obce bude na zákonnou dobu vyvěšen a následně předložen ZO ke schválení.


Přílohy 1 a 2 - Situační mapky s umístěním dobíjecích stanic a vyznačením rozsahu předmětu pronájmu

OBECNÍ ÚŘAD
NOVÁ VES I. 280 02
starosta

.....
Ing. Miloslav Zapletal
starosta

PRÍLOHA ZÁMERU
č. 2

1:500

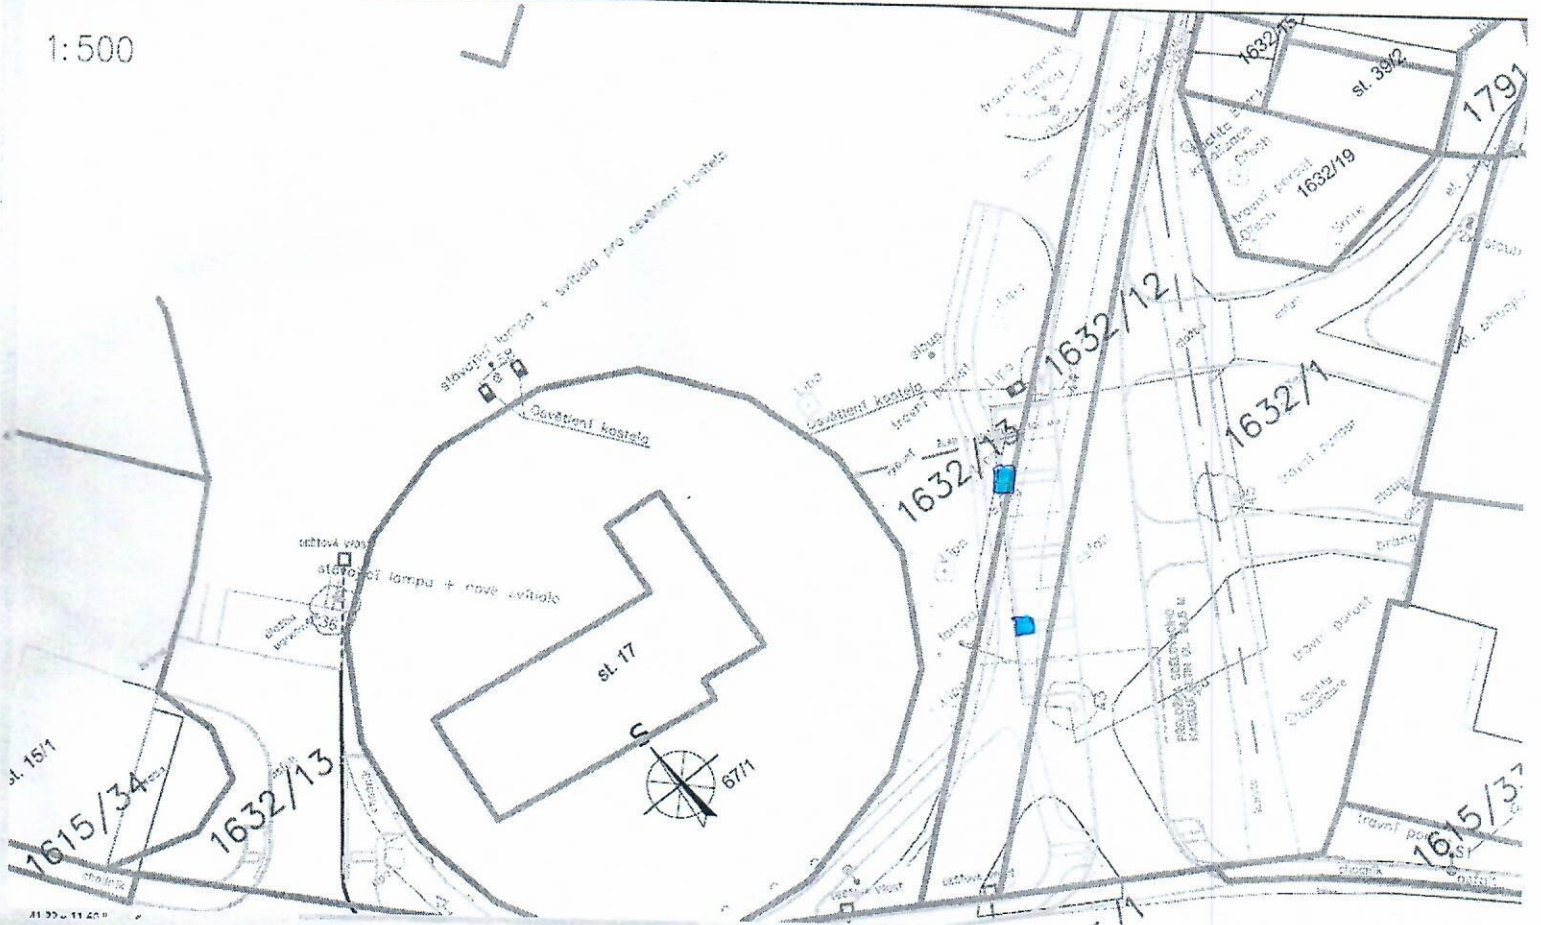

PROVÁŠEN OBEČNÍHO POZEMKU
PRO DVE DOBIJEČI STANICE ČEZ a.s

POZEMKY OBCE 1632/13 a 1632/12
V K.Ú. NOVÁ VES I

OBEČNÍ ÚŘAD
NOVÁ VES I. 280 02
starosta

10.8.2022
J. J. J.

