


VZOR č.1 - zábor komunikace, Na Průhoně

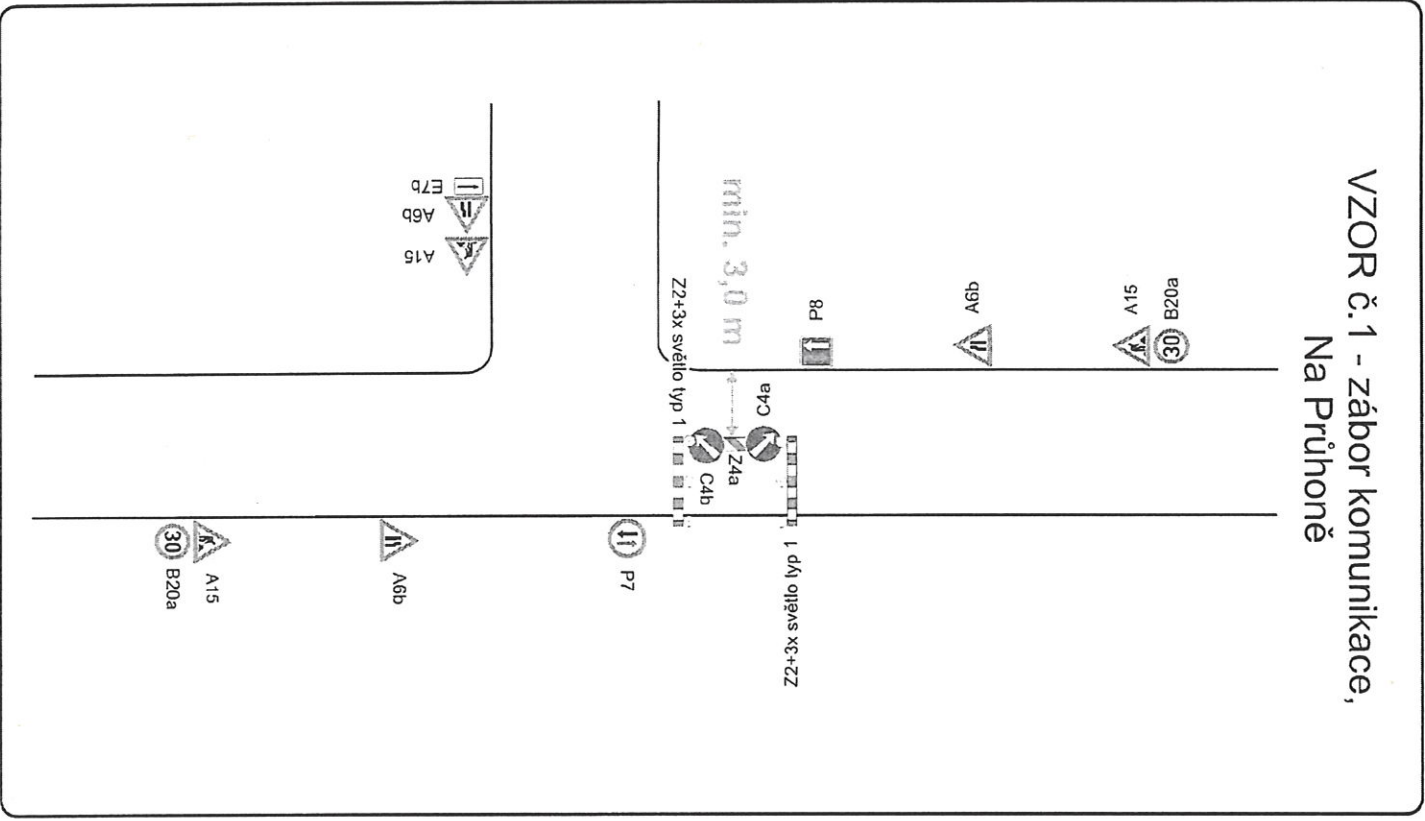

Městský úřad
odbor dopravy
Karlovo náměstí 78
280 12 Kolín
10.28

26.9.23

POLICIE ČR ORP PRŮHONKY
KRAJSKÝ ÚŘAD POLICIE
STŘEDNÍHO KRAJE
PŘÍJÍMŮ INSPEKTORÁT KOLÍN
290 16 KOLÍN, VÁCLAVSKÁ 41
- 8. 08. 2023




Při umístění dopravního značení musí
být dodrženy podmínky dané
v TP86 - OZNACENÍ PRACOVNÍCH MÍST
NA POZEMNÍCH KOMUNIKACÍCH III. VYDÁNÍ,
zák.č. 361/2000 Sb. v platném znění
a zák.č. 131/1997 Sb. v platném znění.

Zodpovědná osoba Tomáš Blazens	Kontaktní Tomáš Blazens	Krevil Tomáš Vyšle	SEDOZ DOPRAVNÍ ZNAČENÍ
Ověřeno Karel Vaníček Ptaňanská 200, Radim			
Akte Nová Ves I, IV-12-6032584	Formát A4	Mřížko 08/2023	
Číslo Návěh DIO	Účel DIP	Číslo systému 02	
	Page č.		

Zodpovědní osoba:	Komandant	Kačí:
Tomáš Břežina	Tomáš Břežina	Tomáš Vyšná
Objednatel:	SEDOZ DOPRAVNÍ ZNAČENÍ	
Adresa:	Formát:	A4
Nová Ves I, IV-12-6032584	Matrika:	08/2023
	Datum:	08/2023
	Účel:	DIR
Objekt:	Číslo výkresu:	02
Navrh DIO	Par. č.:	

Bude zajištěn bezpečný přístup do nemovitosti dotčených stavbou!
Olevené výkopy budou zajištěny proti pádu chodců a za snížené viditelnosti budou osvětleny!

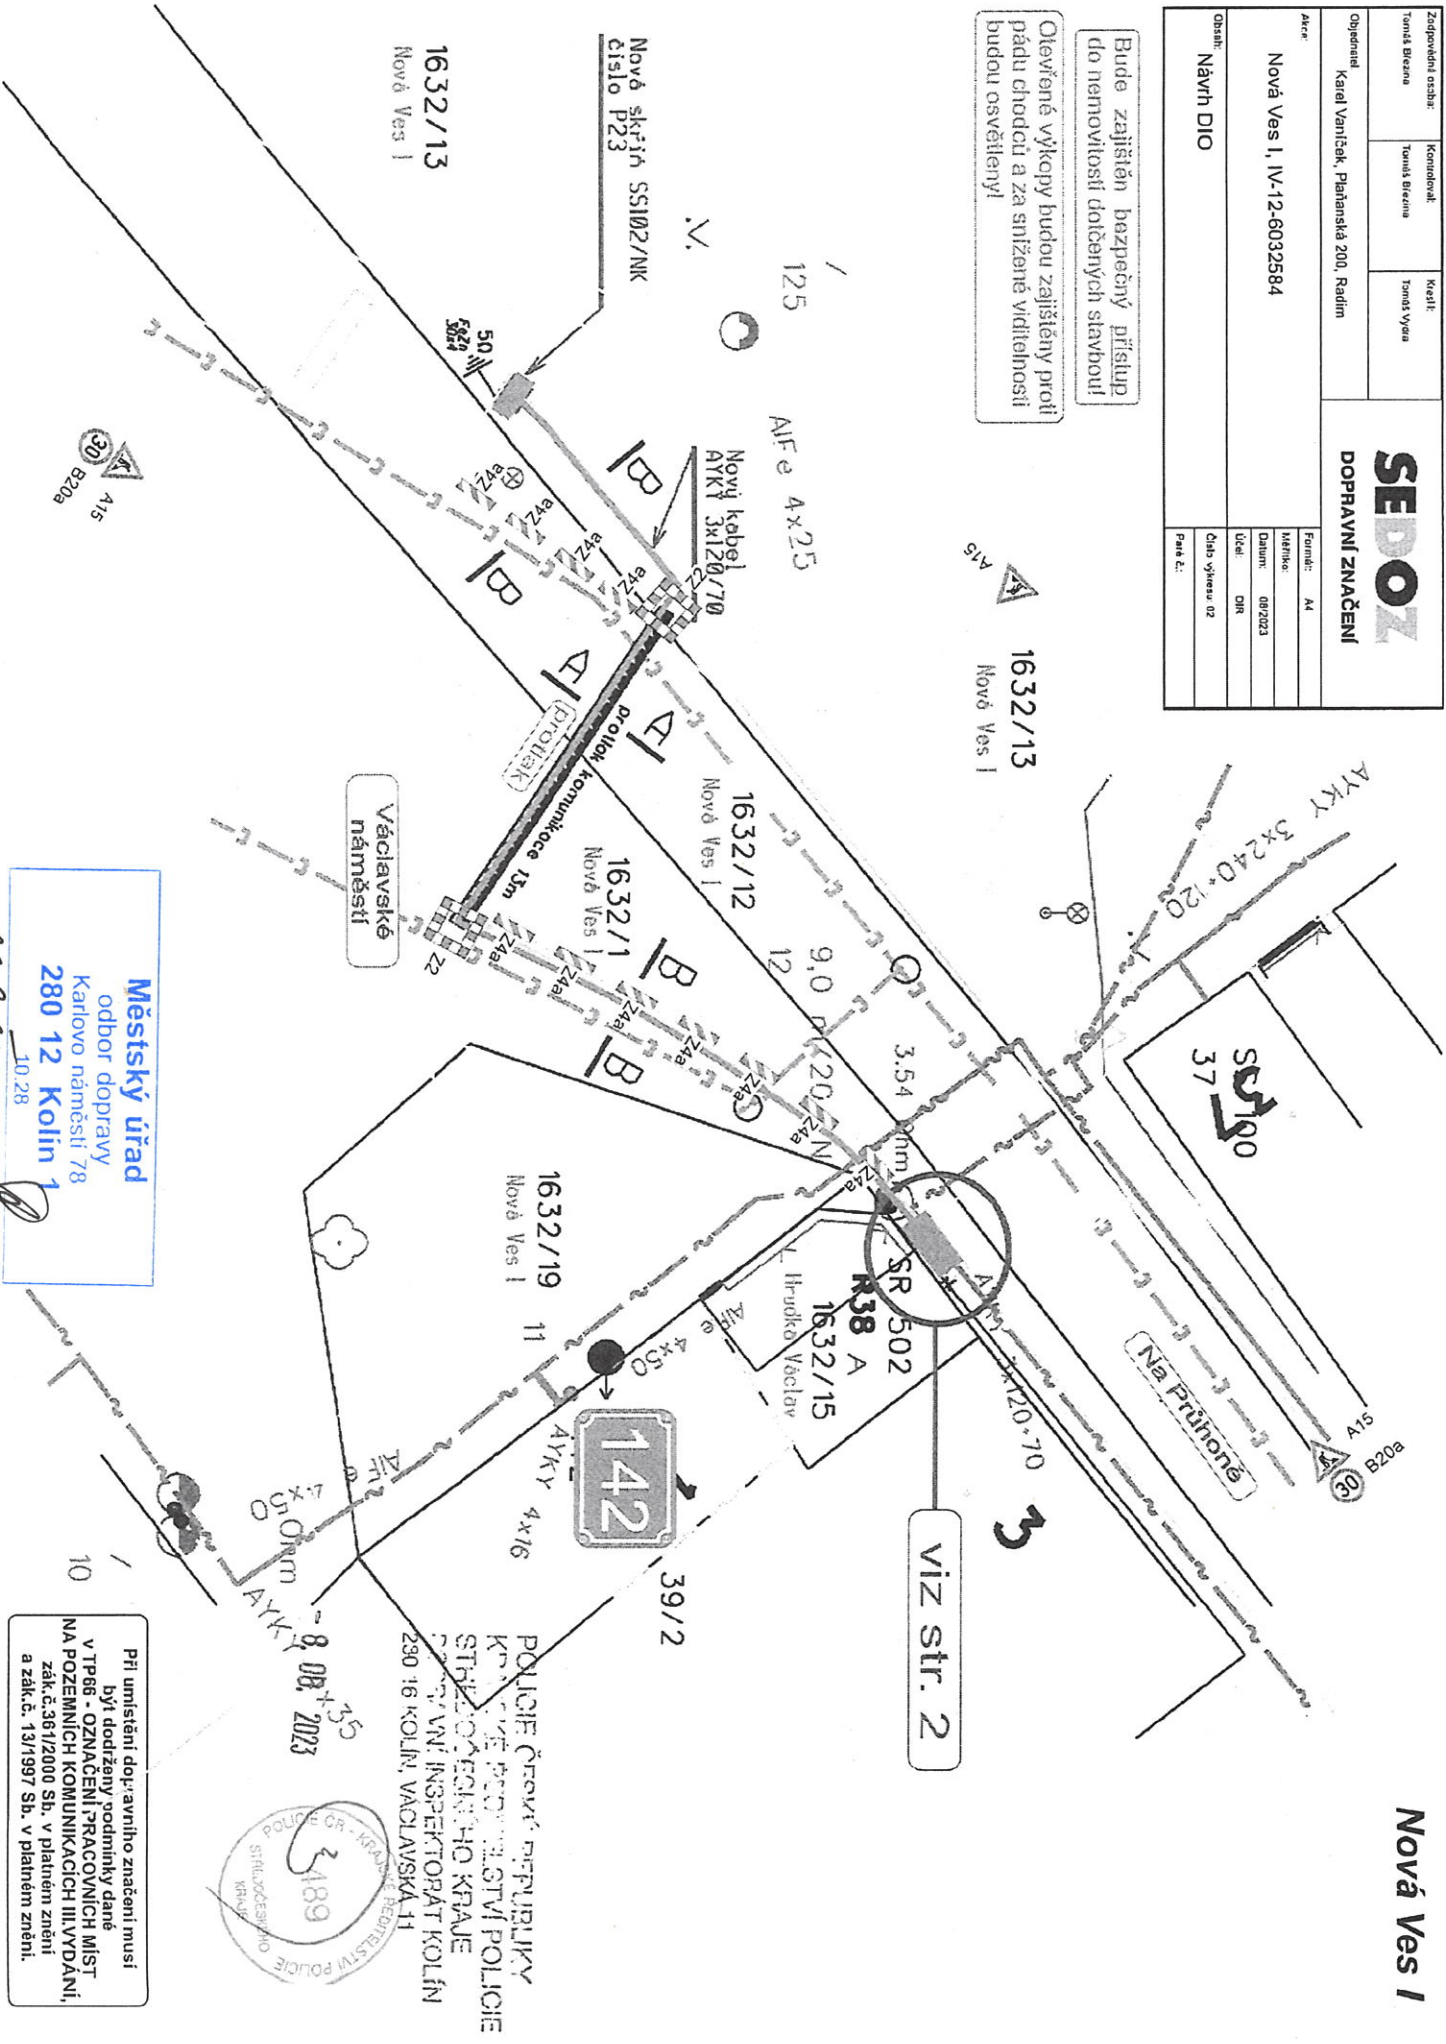

viz str. 2

Městský úřad
odbor dopravy
Karlovo náměstí 78
280 12 Kolín 1
10.28
26.9.23



Při umístění dopravního značení musí být dodrženy podmínky dané v TP86 - OZNAČENÍ PRACOVNÍCH MÍST NA POZEMNÍCH KOMUNIKACÍCH III. VYDÁNÍ, zák. č. 361/2000 Sb. v platném znění a zák. č. 131/1997 Sb. v platném znění.