

v Nové Vsi I dne 14.11.2023

**Obecní úřad Nová Ves I**  
**O Z N A M U J E**

**záměr obce Nová Ves I**

**smluvně zřídit věcné břemeno a právo stavby k pozemku ve vlastnictví obce**

pozemky ve výlučném vlastnictví obce Nová Ves I:

- pozemek p.č. st.39/4
- pozemek p.č. 1632/1

v kat. území Nová Ves I, (LV 10001) zapsáno v KN u Katastrálního úřadu pro Středočeský kraj, katastrální pracoviště Kolín.


Jedná se o stavbu ČEZ Distribuce, a.s. IV-12-6034683, K-KO-Nová Ves I, Na Průhoně č.parc. st.39/4

Viz přiložená situace

Vyvěšeno dne : 14 -11- 2023


Sejmuto dne : \_\_\_\_\_

**O B E C N Í Ú Ř A D**  
**N O V Á V E S I .** 280 02  
starosta  
  
.....  
Ing. Miloš Zapletal  
Starosta

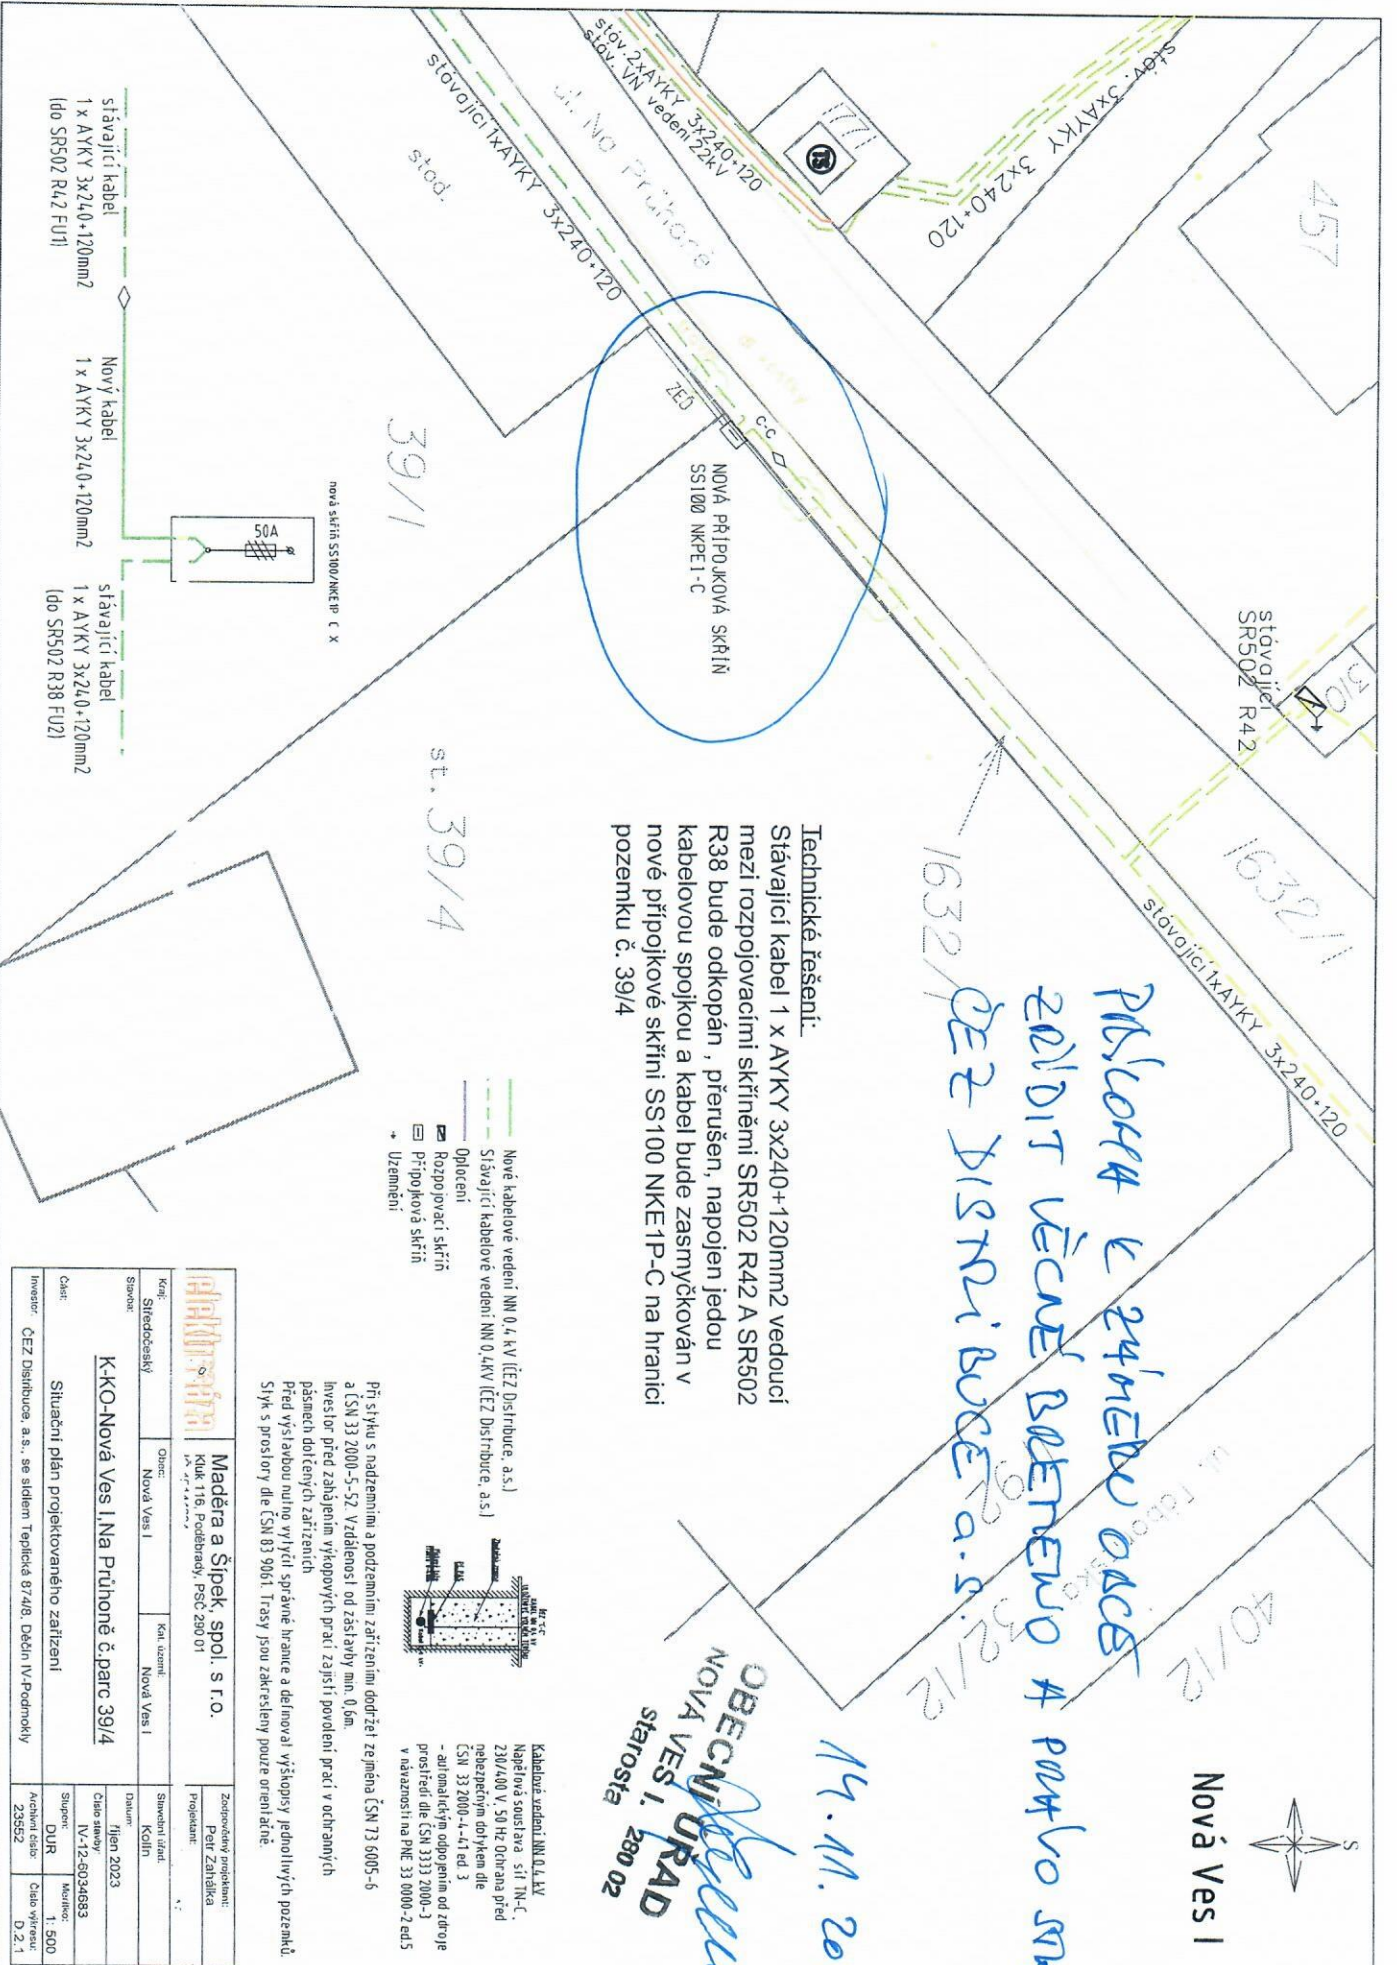

**Technické řešení:**  
 Stávající kabel 1 x AVKY 3x240+120mm<sup>2</sup> vedoucí mezi rozpojovacími skříněmi SR502 R42 A SR502 R38 bude odkopán, přerušen, napojen jedou kabelovou spojkou a kabel bude zasmyčkován v nové přípojkové skříni SS100 NKE1P-C na hranici pozemku č. 39/4

- Nové kabelové vedení NN 0,4 kV (ČEZ Distribuce, a.s.)
- Stávající kabelové vedení NN 0,4 kV (ČEZ Distribuce, a.s.)
- Oplotení
- Rozpojovací skříň
- Přípojková skříň
- Uzemnění

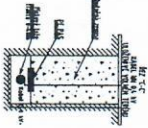

Kabelové vedení NN 0,4 kV  
 Napětová soustava sítě TN-C,  
 230/400 V, 50 Hz. Ochrana před  
 nebezpečím dotykem dle  
 ČSN 33 2000-4-41 ed. 3  
 - automatickým odpojením od zdroje  
 prostředím dle ČSN 3333 2000-3  
 v návaznosti na PNE 33 0000-2 ed.5

Při styku s nadzemním a podzemním zařízením dodržet zejména ČSN 73 6005-6 a ČSN 33 2000-5-52. Vzdálenosti od zábrany min. 0,6m.  
 Investor před zahájením výkopových prací zajistí povolení prací v ochranných pásech dotčených zařízeních  
 Před výstavbou nutno vytyčit správné hranice a delimitovat výškopisy jednotlivých pozemků.  
 S výsk s proslovy dle ČSN 83 9061. Trasy jsou zakresleny pouze orientačně.

**OBCENI URAD**  
 NOVÁ VES I.  
 starosta  
 280 02

14. 11. 2023

Nová Ves I

<b>Maděra a Šípek, spol. s r.o.</b>		Zadávající subjekt: Petř Zahálka	
Kont. Středoecký	Osad. Nová Ves I	Kat. území	Nová Ves I
K-KO-Nová Ves I Na Průhoně č.parc. 39/4			
Objekt:	Situacní plán projektovaného zařízení		
Investor:	ČEZ Distribuce, a.s., se sídlem Teplická 87/48, Dědina IV-Prodmočky	Datum:	říjen 2023
Archivní číslo:	23552	Číslo výkresu:	IV-12-6034683
Archivní číslo:	DURS	Mašinet:	1:500
Archivní číslo:	23552	Číslo výkresu:	D.2.1