

v Nové Vsi I dne 30.7.2024

Obecní úřad Nová Ves I
O Z N A M U J E

záměr obce Nová Ves I
zřízení služebnosti inženýrské sítě

pozemek ve výlučném vlastnictví obce Nová Ves I:

- pozemek **p.č. 1580/2**

v kat. území Nová Ves I, (LV 10001) zapsáno v KN u Katastrálního úřadu pro Středočeský kraj, katastrální pracoviště Kolín.

Jedná se o stavbu dopravní infrastruktury - „STC kraj – výstavba ASD a MUR“, stavební objekt „ASD I/38 Nová Ves I“. Stavebníkem a budoucím oprávněným je **Ředitelství silnic a dálnic s. p.**, se sídlem: Na Pankráci 546/56, 140 00 Praha 4, IČO:65993390


Viz přiložený zákres v mapě

Vyvěšeno dne : 30 -07- 2024

Sejmuto dne : _____

O B E C N Í Ú Ř A D
N O V Á V E S I . 2 8 0 0 2
starosta

.....
Ing. Miloš Zapletal
Starosta

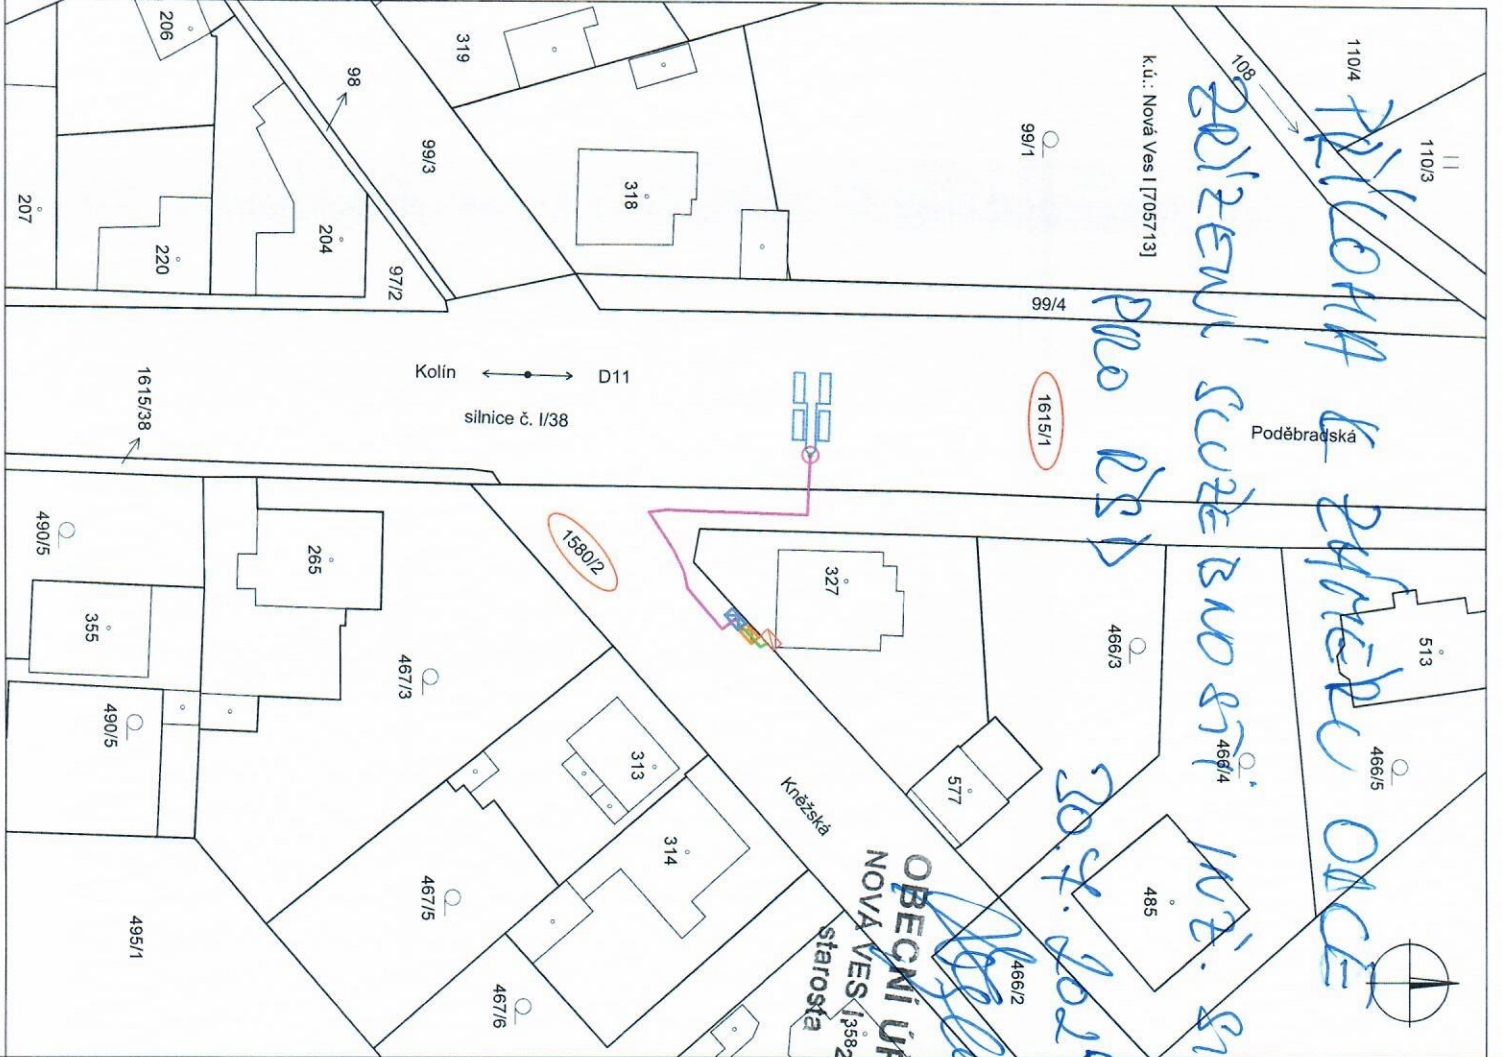

LEGENDA:

- Nový sdělovací kabel TCEKPFLE 4P 1.0 v ohraničce Kopollex 63x52mm uložený ve výkopu v trávniku
- Nové kabelové vedení NN typu CYKY 4Jx16mm² uložené ve výkopu v trávniku
- ▢ Nový rozvaděč ASD MX typu 2 se soklem na betonovém základu
- ▢ Nový elektrometrový pilíř ER112/NKPTP v provedení ČEZ
- ▢ Stávající pilíř NN ČEZ
- Nové indukční smyčky ASD zařazené do asfaltu vozovky
- ▢ Nová kabelová komora ROMOLD F 45/20 LD s vodotěsným plastovým poklopem A - 15 a spojkou pro připojení indukčních smyček na sdělovací kabel
- ▢ Hranice katastru
- ▢ Vnitřní kresba katastru
- ▢ Dotčený pozemek katastru

POZNÁMKA:

Přenos dat mezi ASD a technologickým serverem provozovatele bude zajištěn prostřednictvím bezdrátové komunikační sítě.
 Konfigurace ASD musí být dle podmínek provozovatele.
 Výstavba ASD bude provedena dle předpisů ŘSD PPK - KAB a PPK - ITS včetně výkresu opakovaného řešení R 103.

Změna:	Název změny:	Datum:	Provedl:	Podpis:
ZODPOVĚDNÝ PROJEKTANT:	VYPRACOVAL:	KONTROLOVAL:	ZPRACOVATEL:	
Ing. Řehák	Ing. Gula	Ing. Řehák	ALMAPRO s.r.o. Průběžná 77, Praha 10 info@almapro.cz	
INVESTOR:	Ředitelství silnic a dálnic s.p.		MĚŘÍTKO:	1:1000
NA PANKRÁCI 546/56 140 00 PRAHA 4 - NOŠLE			POČET FORMÁTŮ:	2 A4
MÍSTO:	Silnice I/38	KRAJ:	Středočeský	K.Ú.: Nová Ves I [705713]
NÁZEV AKCE:	STC kraj - výstavba ASD a MUR - zpracování PD			
PŘÍLOHA:	Katastrální situační výkres I/38 Nová Ves I			ČÍSLO VÝKRESU: C.2
STUPĚŇ:	STUPĚŇ:	ČÍSLO ZÁKAZKY:	80-2023	
ČÍSLO KOPIE:	ČÍSLO VÝKRESU: C.2			