


Územní plán obce Nová Ves I

Aktualizace po změnách č. 1 a 2

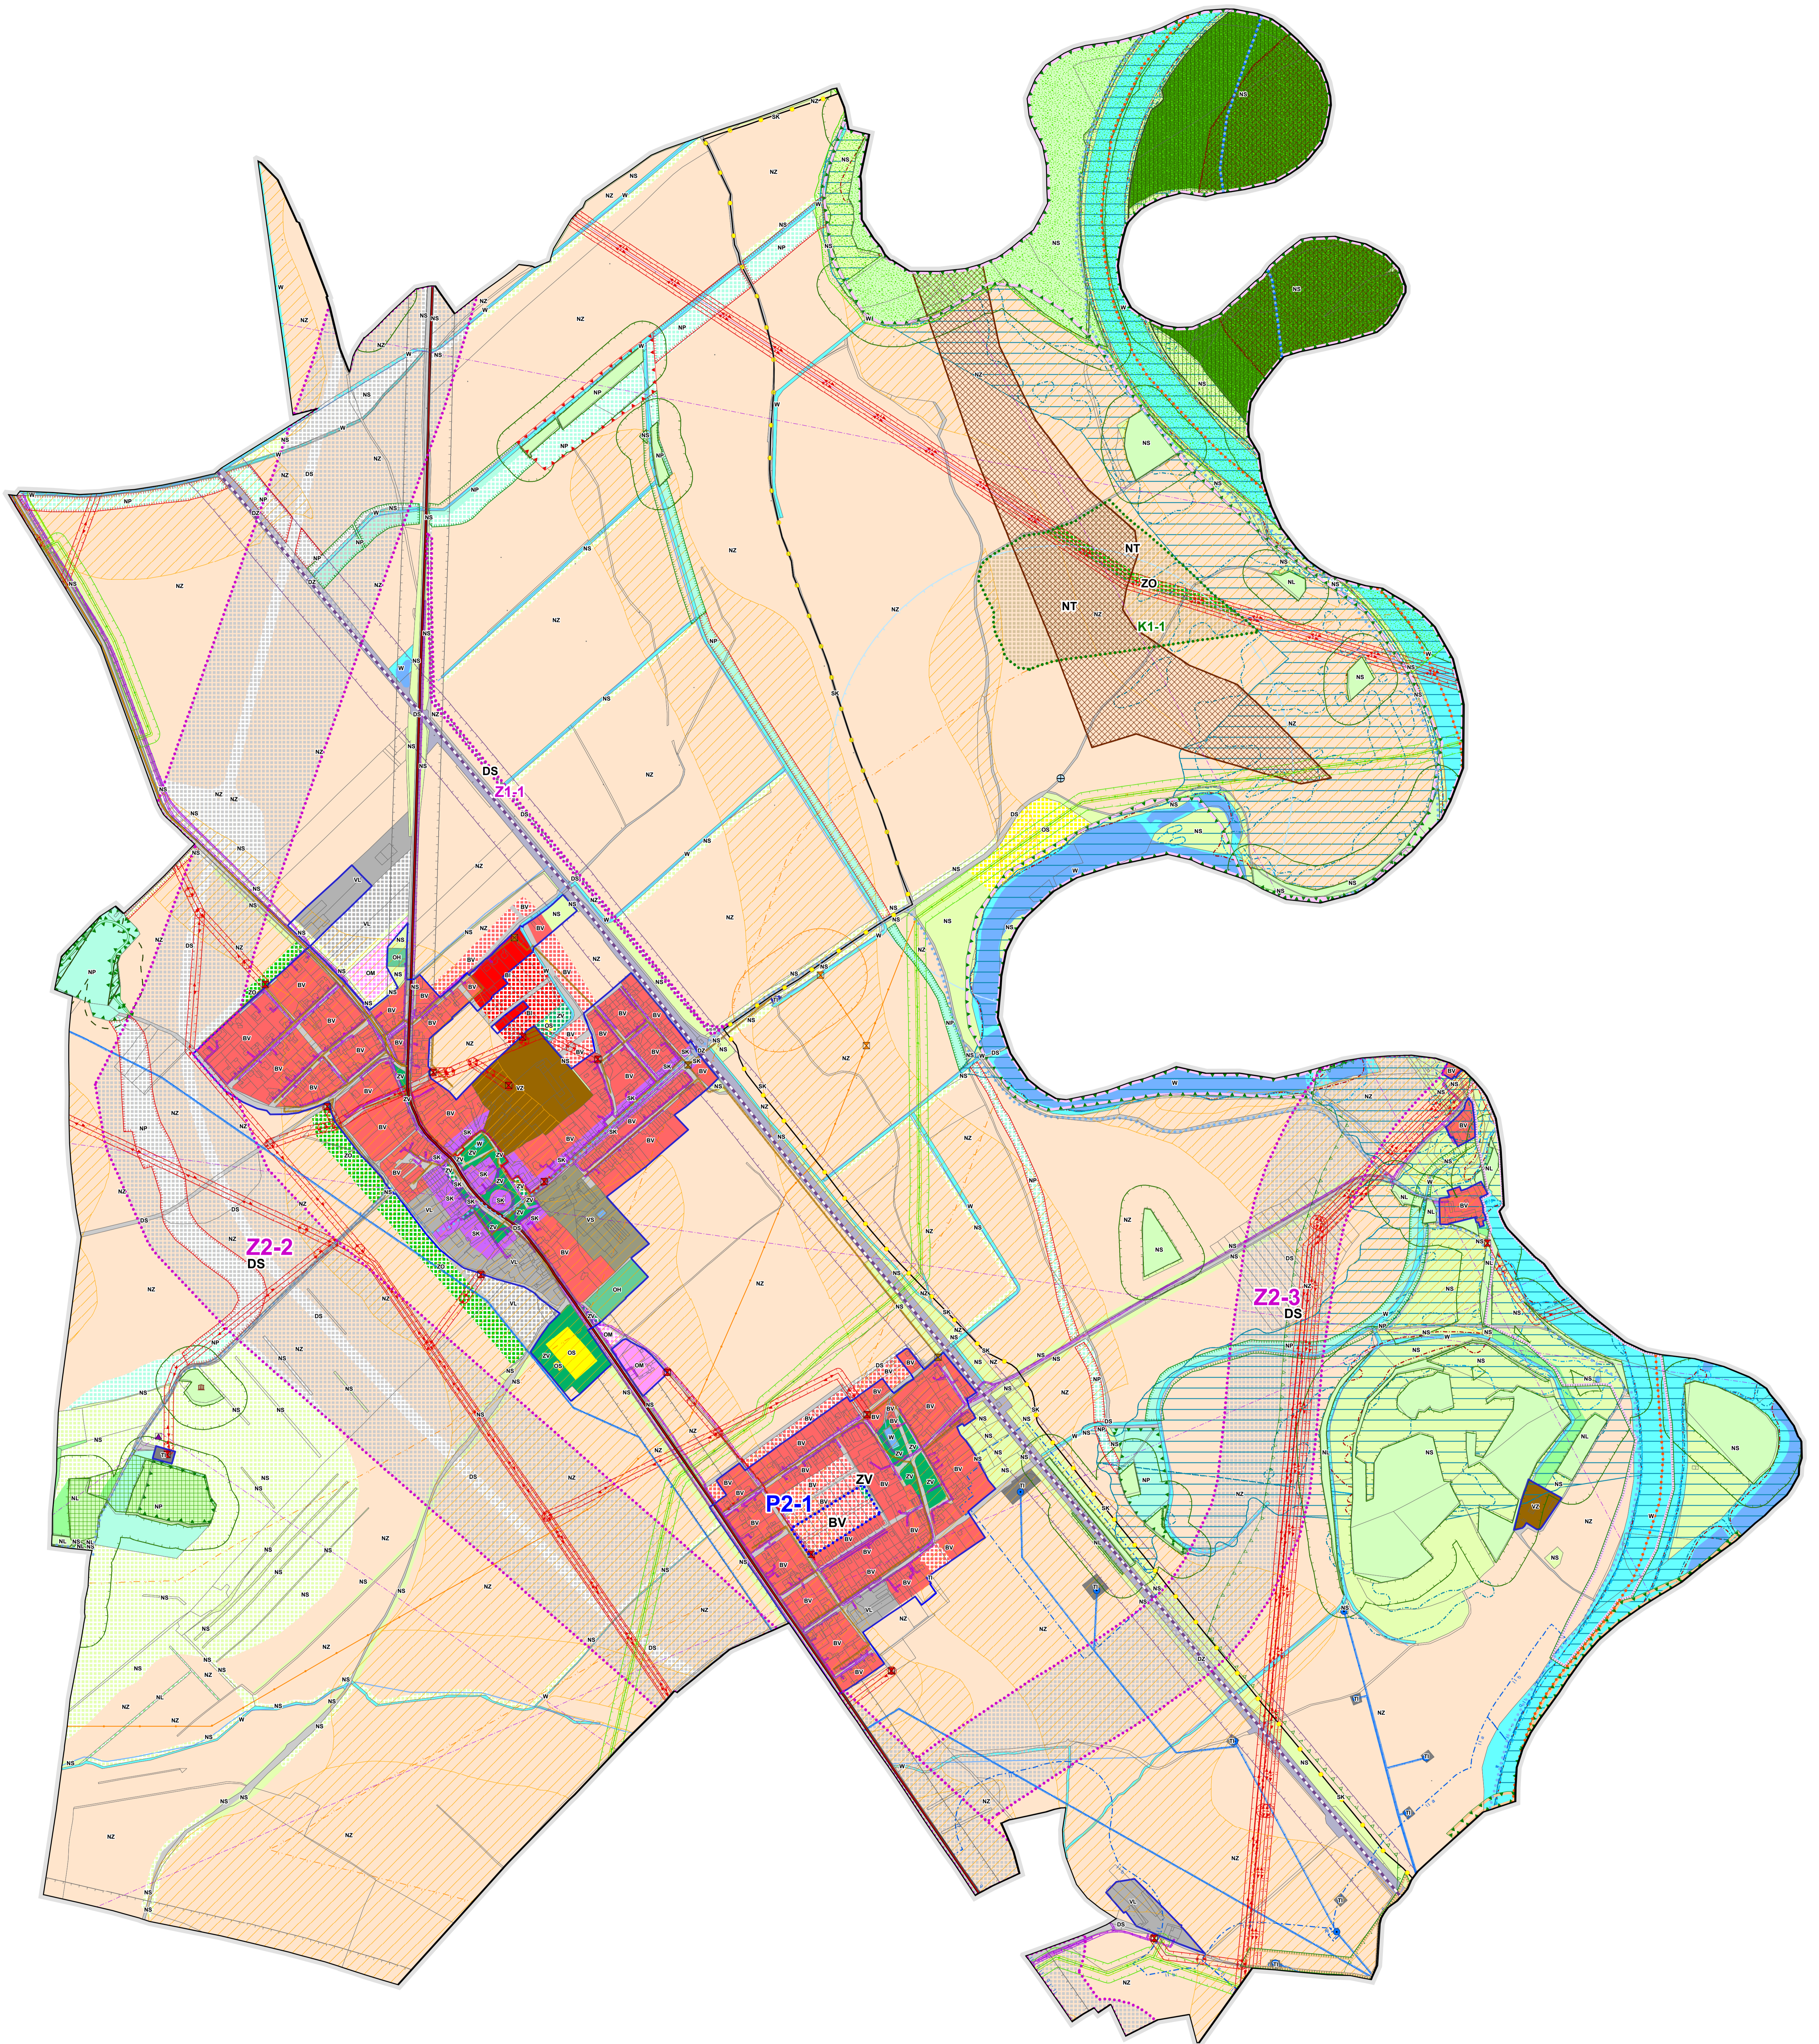

<p>Urbanismus a architektura</p> <ul style="list-style-type: none"> nemovitá kulturní památka <p>Půdní fond</p> <ul style="list-style-type: none"> les hospodářský les zvláštního určení vzdálenost 50 m od okraje lesa plůdy I. třídy ochrany <p>Horninové prostředí</p> <ul style="list-style-type: none"> ložiska a prognózy <p>Příroda a krajina</p> <ul style="list-style-type: none"> NATURA 2000 - evropsky významná lokalita přírodní památka ochranné pásmo přírodní památky přírodní rezervace významný krajinný prvek registrovaný 	<p>Vodní režim</p> <ul style="list-style-type: none"> vodní zdroj pozemní vody pozorovací vrt ČHMÚ záplavové území 5-leté vody záplavové území 20-leté vody záplavové území 100-leté vody aktivní zóna záplavového území ochranné pásmo vodního zdroje - I. stupně ochranné pásmo vodního zdroje - II. stupně ochranné pásmo vodního zdroje - PHO stupně II a ochranné pásmo vodního zdroje - PHO stupně II b ochranné pásmo pozorovacího vrtu ČHMÚ úrodní níva 	<p>Technická infrastruktura</p> <ul style="list-style-type: none"> elektrická stanice rozvodné sítě čerpací stanice kanalizace objekty na produktovodu komunikační zařízení - základnová stanice elektrické vedení 110 kV elektrické vedení 22 kV - stav elektrické vedení 22 kV - návrh vodovodní řád kanalizace produktovod vedení vysokotlakého plynovodu vedení středotlakého plynovodu kabelové komunikační vedení radiové směrové spoje ochranné pásmo elektrického vedení ochranné pásmo kanalizace ochranné pásmo vodovodního řádu ochranné pásmo produktovodu ochranné pásmo katodové ochrany produktovodu 	<p>ochranné pásmo plynovodu</p> <p>bezpečnostní pásmo plynovodu</p> <p>ochranné pásmo komunikačního vedení</p> <p>jev ÚAP č. 102, ochranné pásmo radaru Čáslav, není graficky znázorněn - zahrnuje celé území obce</p> <p>Dopravní infrastruktura</p> <ul style="list-style-type: none"> silnice I. třídy silnice III. třídy trasa vodní cesty železniční dráha cyklotrasa v evidenci KCT turistická trasa cyklistická stezka - místní ochranné pásmo silnice I. třídy ochranné pásmo silnice III. třídy ochranné pásmo železniční dráhy 	<p>Základní jevy</p> <ul style="list-style-type: none"> hranice řešeného území zastavěné území ke dni 11. 12. 2015 <p>Návrhové plochy řešené změnami č. 1 (X1-Y) a č. 2 (X2-Y)</p> <ul style="list-style-type: none"> Zastavěné plochy Plochy přestavby Plochy změn v krajině <p>Územní systém ekologické stability</p> <p>Návrh</p> <ul style="list-style-type: none"> nadregionální biocentra nadregionální biokoridory regionální biocentra regionální biokoridory lokální biocentra lokální biokoridory 	<p>Plochy s rozdílným způsobem využití</p> <p>Plochy zastavěné</p> <p>Plochy rezervy</p> <ul style="list-style-type: none"> BV - bydlení - v rodinných domech - venkovské BI - bydlení - v rodinných domech - městské a příměstské OM - občanské vybavení - komerční zařízení města a střední OS - občanské vybavení - tělocvična a sportovní zařízení OH - občanské vybavení - hřištnová SK - plochy smíšené obytné - komerční DS - dopravní infrastruktura - silniční DZ - dopravní infrastruktura - železniční TI - technická infrastruktura - inženýrské sítě VL - výroba a skladování - lehký průmysl VZ - výroba a skladování - zemědělská výroba VS - plochy smíšené výrobní ZV - veřejná prostranství - veřejná zelen' ZO - zelen' - ochranná a točárni W - vodní a vodoohospodářské plochy NZ - zemědělské plochy NL - lesní plochy NP - přírodní plochy NS - smíšené nezastavěné území NT - plochy Mězy nerostů - nezastavěné
--	--	---	--	--	--

Zpracovatel ve spolupráci s: Ing. arch. Milan Salábo, Č. aut. OKA 1467 U-24, s.r.o. Šestlátkova 52 150 00 Praha 5	Objednatel: Obec Nová Ves I Národní náměstí 22 Nová Ves I 28002 Koblížek
Základ: ÚZEMNÍ PLÁN OBCE NOVÁ VES I AKTUALIZACE PO ZMĚNÁCH Č. 1 A 2	Datum: 08-2016
Název výkresu: KOORDINAČNÍ VÝKRES	Formát: A0
Zpracovatel dle č. 148/2002 Sb.: Ing. arch. Milan Salábo, Mgr. Hana Teclová, Mgr. David Třešták	Číslo výkresu: 04
Měřítko: 1:5 000	