


# KoPÚ NOVÁ VES I

část k.ú. Hradištko I

část k.ú. Veltruby

PLÁN SPOLEČNÝCH ZAŘÍZENÍ

HLAVNÍ VÝKRES

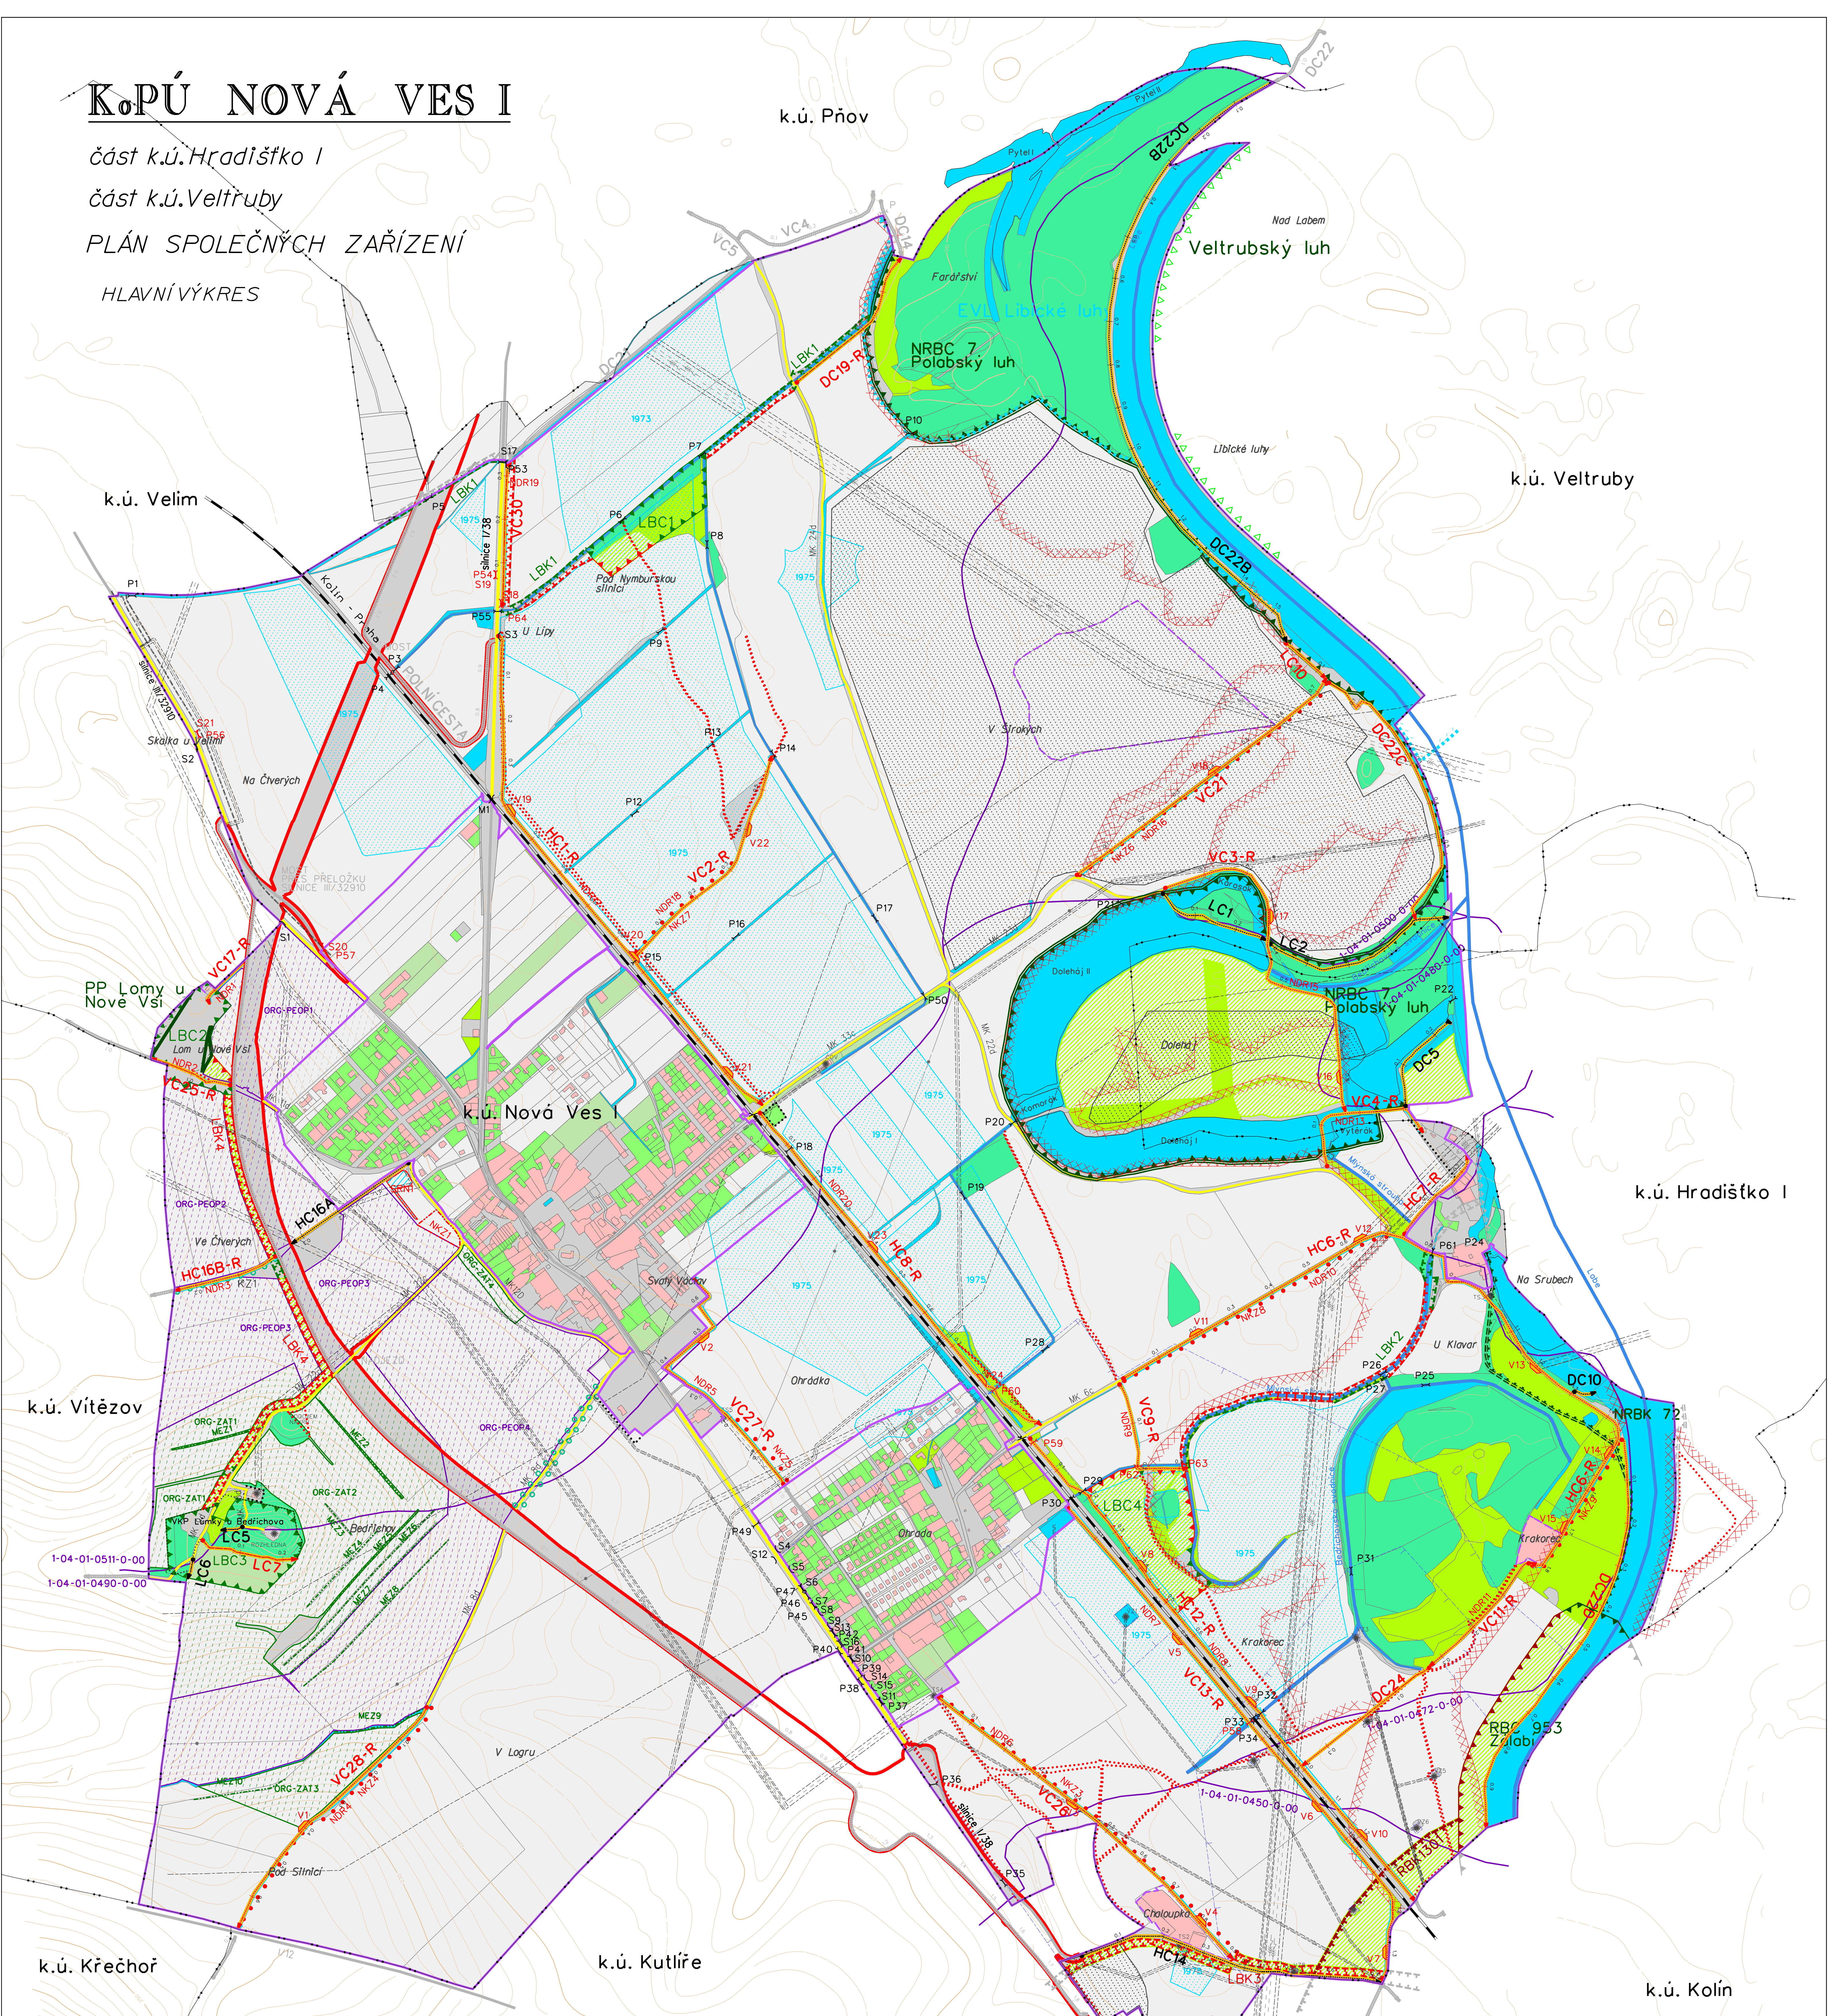

## LEGENDA - MAPÁ PRŮZKUMU:

### ZÁKLADNÍ ÚDAJE:

	Obvod KoPÚ
	Neřešené území
	Zastavitelné plochy
	Hrnce KÚ
	Názyv kat. území
	Názyv místní
	Sílnice I. třídy s popisem
	Sílnice II. třídy s popisem
	Místní komunikace
	Návrh úpravy sílnice I/38
	Železniční trať
	Vrstevnice zářezná
	Vrstevnice základní
	Vrstevnice doplňková 1/2 intervalu
	Ložisko nevytvořeného nerostu

### k.ú. Velim

	Ohrádka
	I/38
	III/32910
	MK1
	Kolin - Praha

### OPATŘENÍ K OCHRANĚ A TVORBĚ ŽIVOTNÍHO PROSTŘEDÍ:

	LBC3
	LBC4
	RBK130
	RBC Zálabí
	NRBC 7 Polabský luh
	NRBK 72
	Libické luhy
	Veltrubský luh
	Lomy u Nové Vsi

### VODOHOSPODÁŘSKÁ OPATŘENÍ:

	Rozvodná síť
	Vodní tok
	Občasná vodoteč
	Meliorace
	Ochranné pásmo vodního zdroje
	Zaplavované území
	Vodní zdroj
	ČOV

### DRUHY POZEMKŮ:

	Orná
	Zahrada
	Sad
	Trvalý travní porost
	Les
	Zast. plocha, nádvoří
	Ostatní plocha

### OPATŘENÍ K ZPŘÍSTUPNĚNÍ POZEMKŮ:

	HC/VC/DC
	VC6
	VC11-R
	DC12
	P1, S1, M6
	P9, S20
	NDR1
	V1

### INŽENÝRSKÉ SÍTĚ:

	Ochranné pásmo síť I
	Elektrické vedení velmi vysokého napětí
	Elektrické vedení vysokého napětí
	Sběrovací vedení
	Plynovod VTL
	Plynovod STL
	Ropovod
	Vodovod
	Kanalizační sítě
	Trať stanice

### OPATŘENÍ K OCHRANĚ ZPF:

	ORG-ZAT
	ORG-PEOP5

	Označené cesty
	Vedejší/doplňková/rekonstrukce
	Polnicesto
	Propustek
	Hospodářský sjízď/návržený sjízď
	Mestek
	Podánná drenáž
	Výhybna

### POSOUZENÍ PSZ KoPÚ NOVÁ VES I

SBOREM ZÁSTUPCŮ DNE 5.10.2020:

**PROJEKCE** projektová a inženýrská společnost  
 Ing. Jiří Jindřich  
 Ing. Marie Čadková

