

ZODP:PROJEKTANT	KRESLIL	KONTROLOVAL
	Adam Hibelbauer	
INVESTOR:	obec Nová Ves I	
AKCE:	ZVÝŠENÍ BEZPEČNOSTI CHODCŮ V NOVÉ VESI I - II. ETAPA	
TERMIN:	21.3. - 31.10. 2022	
FORMÁT:	A4	
MÉRITKO:		
DATUM:	březen 2022	
ZAKÁZKA:		
Č.VÝKR.:212	PARÉ Č:	


POLICE ČESKÉ REPUBLIKY  
 KRAJSKÉ ŘEŘIČSTVÍ POLICIE  
 STŘEDODĚKSKÉHO KRAJE  
 DOPRAVNÍ INSPEKTORÁT KOLÍN  
 289 18 KOLÍN, VÁCLAVSKÁ



Městský úřad  
 odbor dopravy  
 Karlovo náměstí 79  
 280 12 Kolin  
 10.28

4.3.22

Ohrada

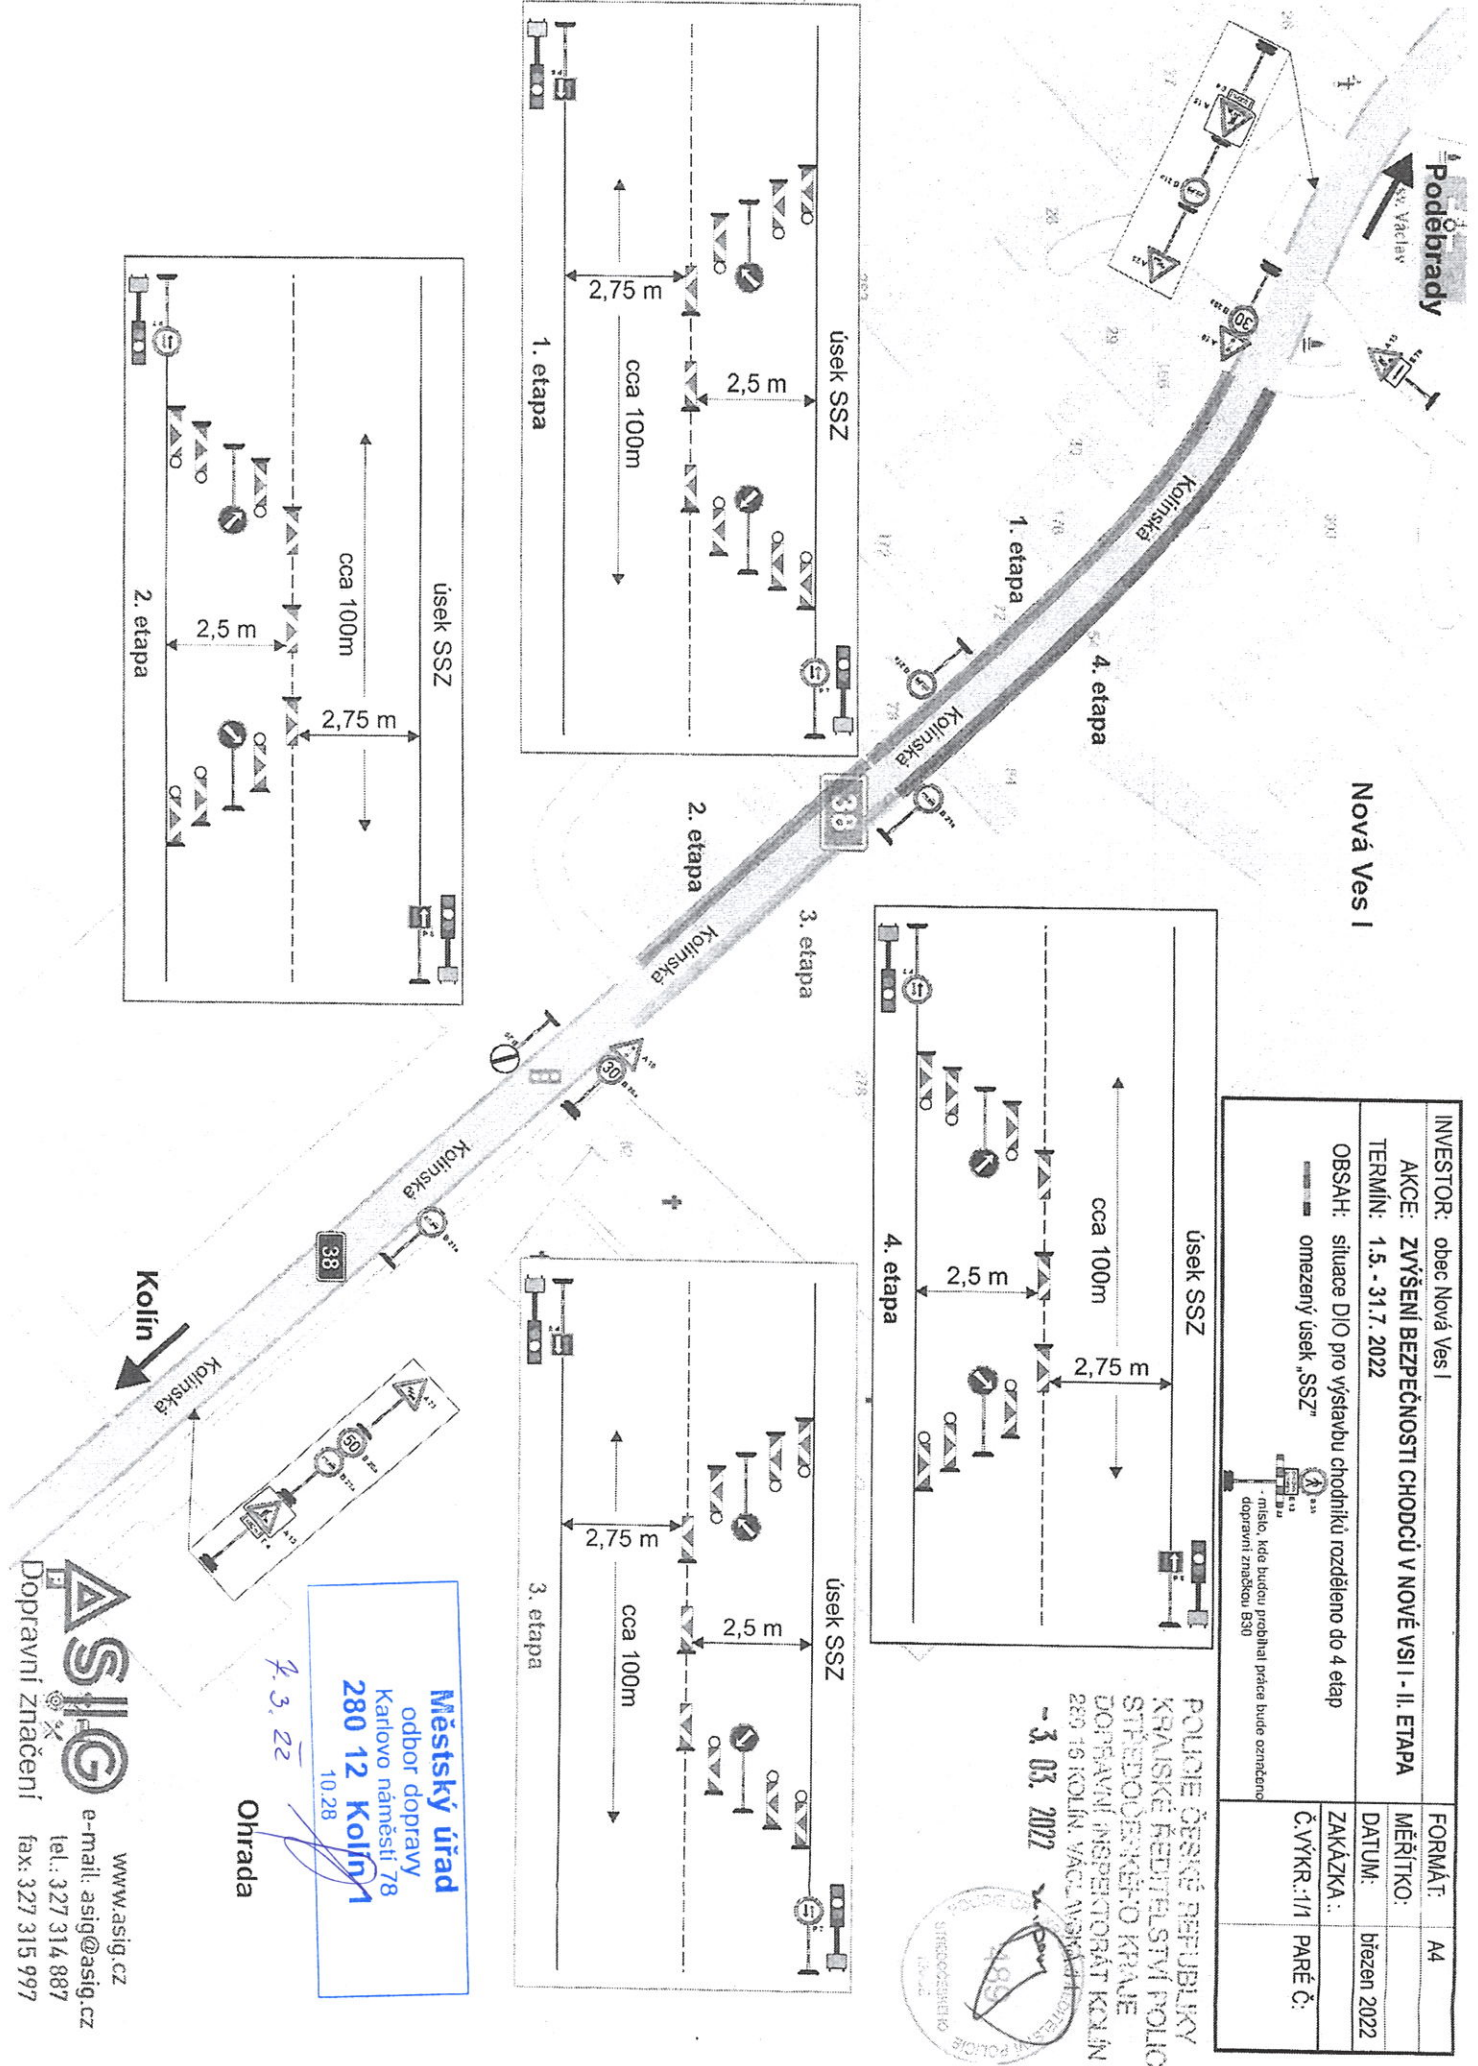

INVESTOR: obec Nová Ves I	FORMÁT: A4
AKCE: ZVÝŠENÍ BEZPEČNOSTI CHODCŮ V NOVÉ VSI I - II. ETAPA	MĚŘÍTKO:
TERMIN: 1.5. - 31.7. 2022	DATUM: březen 2022
OBSAH: situace DIO pro výstavbu chodníků rozděleno do 4 etap	ZAKÁZKA .:
— omezený úsek „SSZ“	Č. VÝKR.: /1/
— místo, kde bude probíhat práce bude označeno dopravní značkou B30	PARÉ Č.:





POUCHE ČESKÉ REPUBLIKY  
 KRAJSKÉ ŘEDITELSTVÍ POLICIE  
 STŘEDOCHEŇSKÉHO KRAJE  
 DOPRAVNÍ INSPEKTORÁT KOLÍN  
 280 16 KOLÍN, VÁCLAVSKÁ 10  
 - 3. 03. 2022



**Městský úřad**  
 odbor dopravy  
 Karlovo náměstí 78  
**280 12 Kolín 1**  
 10.28

4. 3. 22  
 Ochrada

**ASIG**  
 www.asig.cz  
 e-mail: asig@asig.cz  
 tel.: 327 314 887  
 fax: 327 315 997

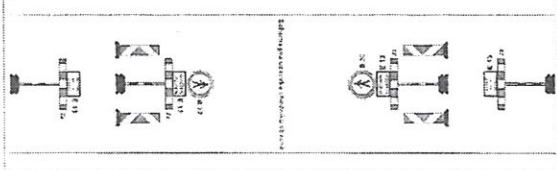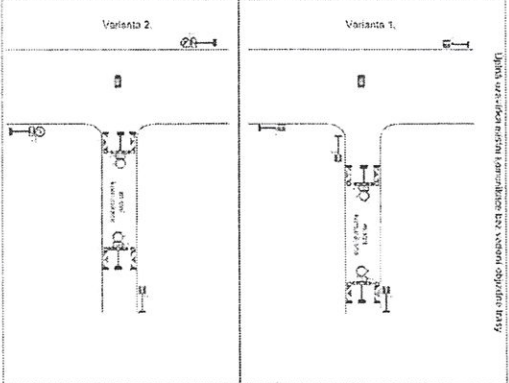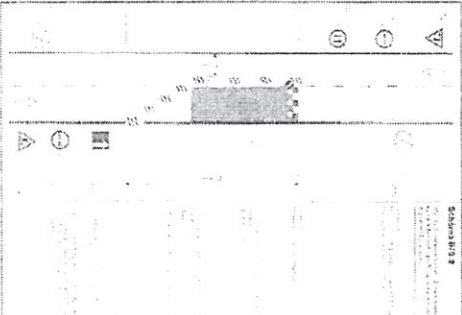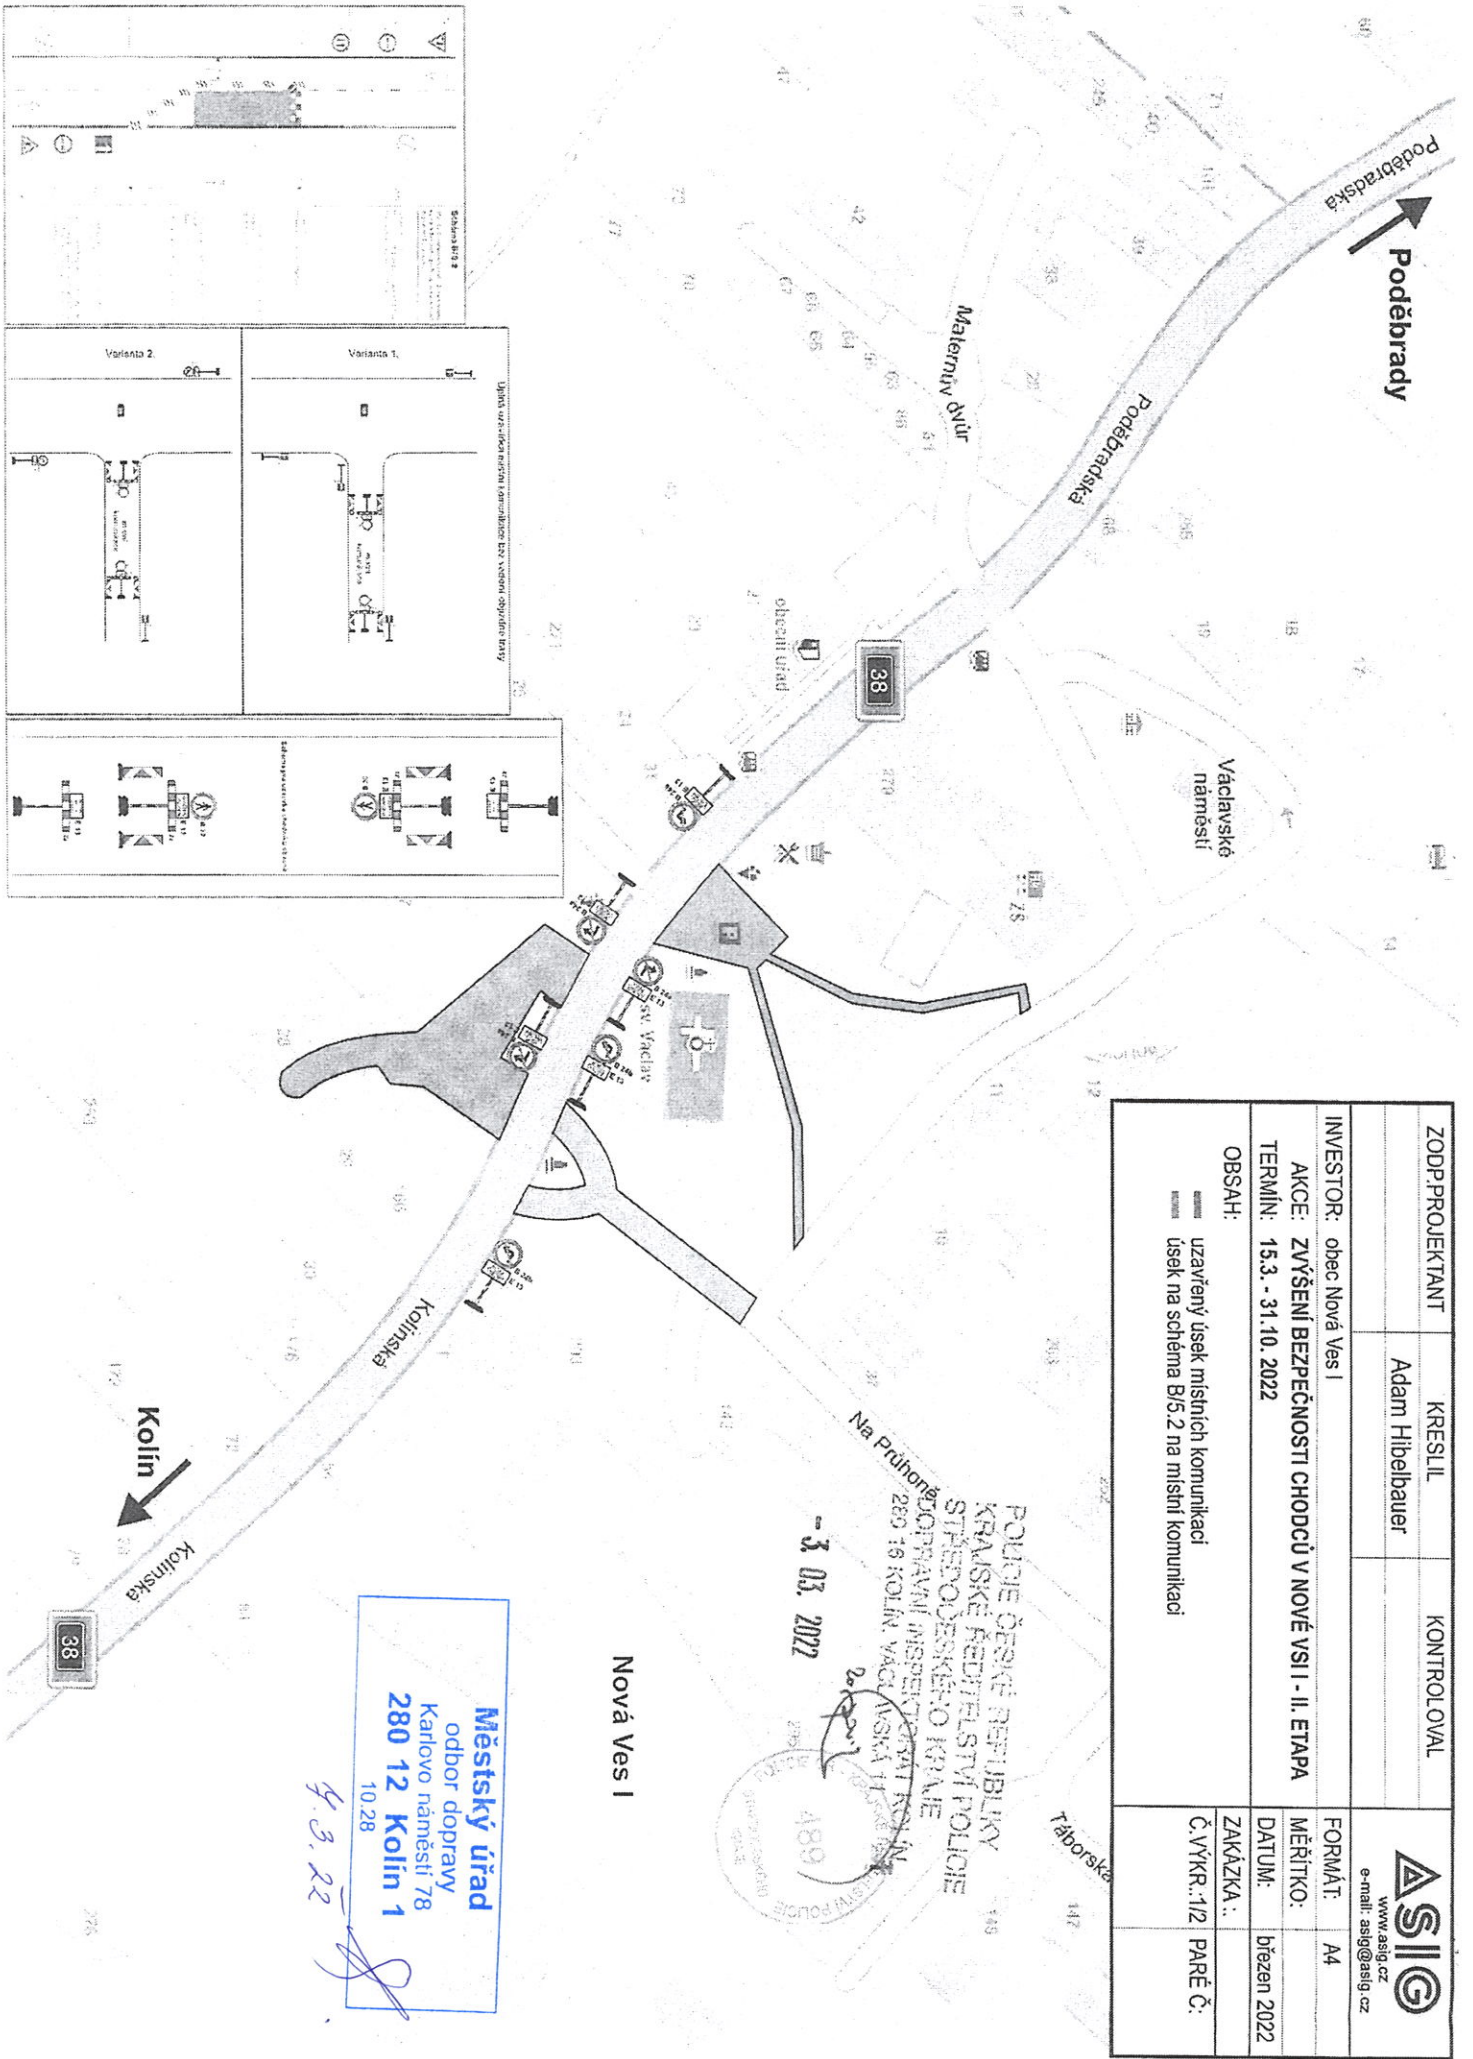

ZODP. PROJEKTANT	KRESLIL	KONTROLOVAL
Adam Hibelbauer		
INVESTOR:	obec Nová Ves I	
AKCE:	ZVÝŠENÍ BEZPEČNOSTI CHODCŮ V NOVÉ VSI I - II. ETAPA	
TERMÍN:	15.3. - 31.10. 2022	
OBSAH:	uzavřeny úsek místních komunikací úsek na schéma B/5.2 na místní komunikaci	
FORMÁT:	A4	
MĚŘÍTKO:		
DATUM:	březen 2022	
ZAKÁZKA ..:		
Č. VÝKR.: 1/2	PŘÍLOHA Č.:	

POUČÍTELNA  
KRAJSKÉ ŘEDITELSTVÍ POLICIE  
STŘEDODĚSKÉHO KRAJE  
SOPRANÍ INSPEKČNÍ STANICE  
280 16 KOLÍN, VÁCLAVSKÁ 1139/16  
- 3. 03. 2022

Městský úřad  
odbor dopravy  
Karlovo náměstí 78  
280 12 Kolín 1  
10.28

4.3.22